

Č. J.: MMB/0908845/2024/HA
SP. ZN.: 5400/OD/MMB/0908845/2024/2

VYŘIZUJE: Martin Handl, DiS.
TEL: 542 174 759
E-MAIL: handl.martin@brno.cz

Brno 16.10. 2024

VEŘEJNÁ VYHLÁŠKA

opatření obecné povahy

stanovení přechodné úpravy provozu na pozemních komunikacích

Vyvěšeno dne: 17. 10. 2024

Sejmuto dne: 4. 11. 2024

Úřad městské části města Brna
Brno-Líšeň
Jírova 2, 628 00 Brno
-2-


Eva Horáková

Razítko a podpis orgánu, který potvrzuje vyvěšení a sejmutí z úřední desky:

Magistrát města Brna, Odbor dopravy („MMB OD“), jako věcně a místně příslušný orgán státní správy podle § 124 odst. 6 zákona č. 361/2000 Sb. o provozu na pozemních komunikacích a o změnách některých zákonů, ve znění pozdějších předpisů (dále jen „zákon o silničním provozu“), po projednání návrhu stanovení přechodné úpravy provozu na pozemních komunikacích podle ustanovení § 77 odst. 3 zákona o silničním provozu s dotčeným orgánem, kterým je podle § 77 odst. 2 písm. b) zákona o silničním provozu Policie České republiky, Městské ředitelství policie Brno, Dopravní inspektorát Brno-město, pracoviště dopravního inženýrství, se sídlem Renčova 38, 621 00 Brno (dále jen „Policie ČR“), který vydal vyjádření pod č.j.: KRPB-201356-3/ČJ-2024-0600DP-ZICH, v kontextu č.j.: KRPB-145686-1/ČJ-2021-0602DI, ze dne 10.10. 2024, na základě ustanovení § 77 odst. 1 písm. c) a odst. 5 zákona o silničním provozu

stanovuje přechodnou úpravu provozu

na pozemních komunikacích – silnicích ul. **Fryčajova, Žarošická, Jedovnická, Rokytova**, místních komunikacích ul. **Cacovická, Dukelská třída**, Brno, podle výkresové dokumentace, která je nedílnou součástí tohoto stanovení,

z důvodu **havarijní uzavírky silnice II/383 v obci Bílovice nad Svitavou, kde vlivem intenzivních dešťů došlo k sesunutí svahu.**

Předpokládaný termín realizace je v období **23.10. 2024 – 22.10. 2025**. Skutečný termín bude upřesněn v rozhodnutí silničního správního úřadu o povolení zvláštního užívání na pozemních komunikacích.

Stanovení je platné pouze se souhlasným rozhodnutím silničního správního úřadu a jeho platnost je omezena podle zákona o silničním provozu na dobu max. 1 rok od nabytí účinnosti.

Podmínky pro provedení přechodné úpravy provozu na pozemních komunikacích:

- Umístění a provedení předmětného dopravního značení bude realizováno v rozsahu přiložené výkresové dokumentace, která je nedílnou součástí tohoto stanovení, a to v souladu s příslušnými ustanoveními zákona o silničním provozu, vyhlášky č. 294/2015 Sb., kterou se provádějí pravidla provozu na pozemních komunikacích, ve znění vyhlášky č. 509/2021 Sb., s příslušnými českými technickými normami ČSN a s technickými podmínkami Ministerstva dopravy věci se týkajících.

2. Přechnodné dopravní značení IP 22 „Změna organizace dopravy“ se umístí **nejméně 7 dní před realizací akce**.
3. Odpovědná osoba za řádné provedení dopravně bezpečnostního opatření – odbornou montáž dopravního značení podle tohoto stanovení, jeho osazení, kontrolu a případné udržování po celou dobu přechnodné úpravy provozu a dále včasné odstranění je spol. ZNAKOM s.r.o., se sídlem Zengrova 4, 615 00 Brno, IČ: 26264641, příp. tuto realizaci zajistí odborně způsobilou osobou pro tuto činnost.
4. MMB OD může z vlastního podnětu nebo z podnětu příslušného orgánu Policie ČR nařídít odpovědné osobě, aby z důvodu zabezpečení bezpečnosti a plynulosti silničního provozu zajistila doplnění, příp. změnu přechnodného dopravního značení.

Tímto stanovením nejsou dotčena práva a povinnosti vyplývající ze smluvních vztahů mezi žadatelem o úpravu provozu a právnickou osobou zajišťující realizaci dopravního značení.

Odůvodnění

Magistrát města Brna, Odbor dopravy (dále jen „*MMB OD*“), jako věcně a místně příslušný orgán státní správy podle § 124 odst. 6 zákona č. 361/2000 Sb. o provozu na pozemních komunikacích a o změnách některých zákonů, ve znění pozdějších předpisů (dále jen „*zákon o silničním provozu*“), obdržel dne 10.10. 2024 podání od právnické osoby ZNAKOM s.r.o., se sídlem Zengrova 4, 615 00 Brno, IČ: 26264641, ve věci návrhu přechnodné úpravy provozu na pozemních komunikacích – silnicích ul. Fryčajova, Žarošická, Jedovnická, Rokytova, místních komunikacích ul. Cacovická, Dukelská třída, Brno, formou výkresové dokumentace: č. přílohy: 1.1, č. zakázky: 25Z00259 s datem: říjen 2024, která je nedílnou součástí tohoto stanovení, zpracovanou spol. ZNAKOM s.r.o., se sídlem Zengrova 4, 615 00 Brno, IČ: 26264641.

Předmětná výkresová dokumentace, byla projednána s dotčeným orgánem, kterým je podle § 77 odst. 2 písm. b) zákona o silničním provozu, Policie České republiky, Městské ředitelství policie Brno, Dopravní inspektorát Brno-město, pracoviště dopravního inženýrství, se sídlem Renčova 38, 621 00 Brno, a je u něj vedena pod č.j.: KRPB-201356-3/ČJ-2024-0600DP-ZICH, v kontextu č.j.: KRPB-145686-1/ČJ-2021-0602DI, ze dne 10.10. 2024.

Důvodem vydání tohoto stanovení přechnodné úpravy provozu je havarijní uzavírka silnice II/383 v obci Bílovice nad Svitavou, kde vlivem intenzivních deštů došlo k sesunutí svahu.

Toto stanovení přechnodné úpravy provozu je vydáno jako součást příslušného rozhodnutí silničního správního úřadu o povolení zvláštního užívání na pozemních komunikacích podle zákona č. 13/1997 Sb., o pozemních komunikacích, ve znění pozdějších předpisů a jeho realizace je podmíněna nabytím právní moci tohoto rozhodnutí.

Při vydání tohoto stanovení MMB OD postupoval podle ustanovení § 77 zákona o silničním provozu v souladu s ustanovením § 171 a násl. části šesté zákona 500/2004 Sb. správního řádu ve znění pozdějších předpisů.

Poučení

Podle § 77, odst. 5 zákona č. 361/2000 Sb. o provozu na pozemních komunikacích a o změnách některých zákonů, ve znění pozdějších předpisů, příslušný správní orgán nedoručuje návrh opatření obecné povahy a nevyzývá k podání připomínek nebo námitek. Proti opatření obecné povahy, podle § 173, odst. 2 zákona 500/2004 Sb. správního řádu ve znění pozdějších předpisů, nelze podat opravný prostředek.

Opatření obecné povahy nabývá účinnosti pátým dnem po dni vyvěšení veřejné vyhlášky na úřední desce.

otisk úředního razítka



Martin Handl, DiS.
referent oddělení místní a přechodné úpravy
provozu na pozemních komunikacích

POČET LISTŮ: 3

POČET PŘÍLOH: 1



Opatření obecné povahy – stanovení přechodné úpravy na pozemní komunikaci musí být vyvěšeno po dobu 15 dnů na úředních deskách Magistrátu města Brna, Úřadů městských částí Brno–Maloměřice a Obřany, Brno-Židenice, Brno-Líšeň, Brno-Vinohrady, Brno-sever a zveřejněno též způsobem umožňující dálkový přístup.

OBDRŽÍ:

- ZNAKOM s.r.o., Zengrova 4, 615 00 Brno, IČ: 26264641, DS
- Úřad městské části Brno – Maloměřice a Obřany (se žádostí o vyvěšení na úřední desku po dobu nejméně 15 dnů, vč. příloh), DS
- Úřad městské části Brno – Židenice (se žádostí o vyvěšení na úřední desku po dobu nejméně 15 dnů, vč. příloh), DS
- Úřad městské části Brno – Líšeň (se žádostí o vyvěšení na úřední desku po dobu nejméně 15 dnů, vč. příloh), DS
- Úřad městské části Brno – Vinohrady (se žádostí o vyvěšení na úřední desku po dobu nejméně 15 dnů, vč. příloh), DS
- Úřad městské části Brno – sever (se žádostí o vyvěšení na úřední desku po dobu nejméně 15 dnů, vč. příloh), DS

NA VĚDOMÍ:

- Policie České republiky, Městské ředitelství policie Brno, Dopravní inspektorát Brno-město, pracoviště dopravního inženýrství, se sídlem Renčova 38, 621 00 Brno, DS
- Brněnské komunikace a.s., Renneská třída 787/1a, 639 00 Brno, IČ: 60733098, DS

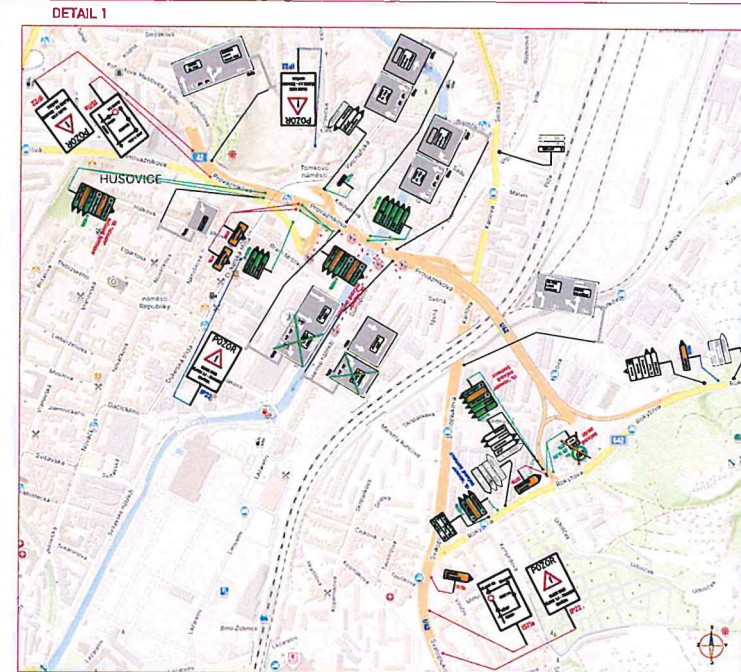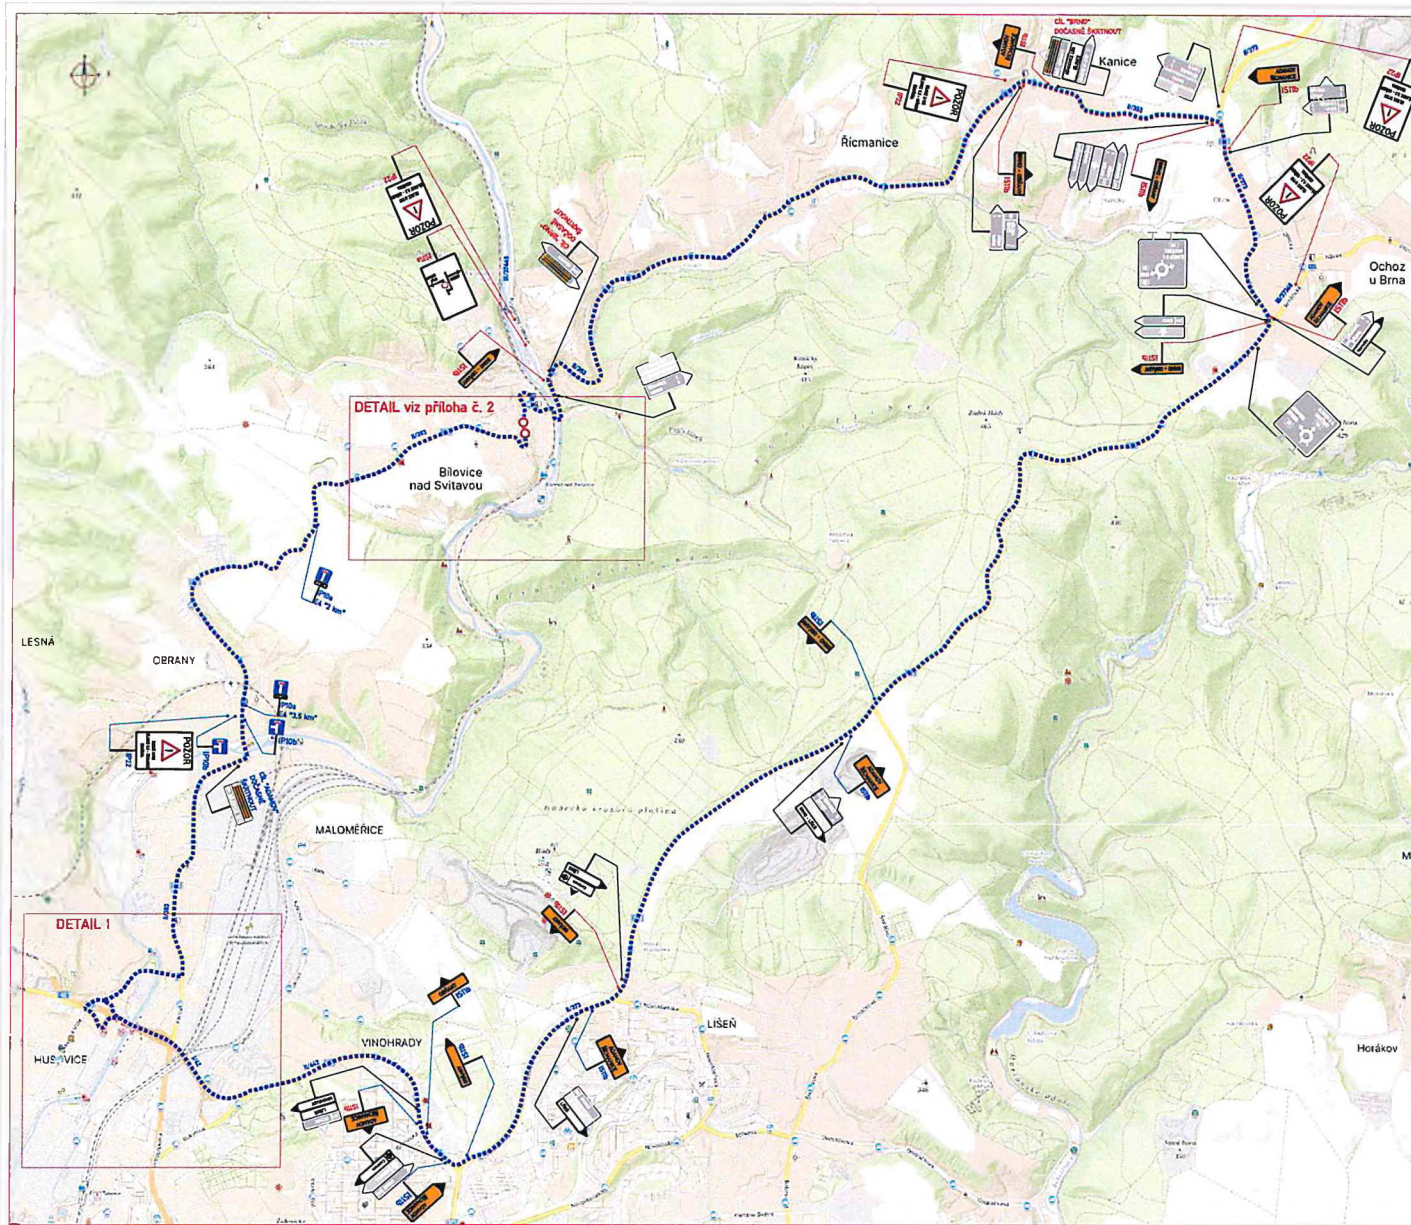

LEGENDA

- MÍSTNÍ OPATŘENÍ SVĚTLĚHO DOPRAVNÍHO ZNAČENÍ
- MÍSTNÍ OPATŘENÍ SVĚTLĚHO DOPRAVNÍHO ZNAČENÍ - DOČASNĚ ZABĚHNOU DĚLE PRŮPUSKŮ
- PŘECHODOVÁ OPATŘENÍ SVĚTLĚHO DOPRAVNÍHO ZNAČENÍ S DOPRAVNÍKEM
- PŘECHODOVÁ OPATŘENÍ SVĚTLĚHO DOPRAVNÍHO ZNAČENÍ (DZ + plánovaná kapacita nákladní Brno, Ochoz, Anýřov)
- VEŠTĚNÍ PRÁČNĚHO MÍSTĚ
- ALTERNATIVNÍ TRASA

POZNÁMKY
 1) Územní plán obce Bilovice nad Svitavou (č. 46/17/06)
 (Změny pro umístění pozemků a stavební územní plán)
 2) Místní úřad v Anýřově na zastávce Budejčany

Zpracoval: Ing. Petr ČERNÝ Datum: 10/2024 Měřítko: 1:1000		
Projektant: Ing. Petr ČERNÝ Datum: 10/2024 Měřítko: 1:1000	Objedvatel: Ing. Petr ČERNÝ Datum: 10/2024 Měřítko: 1:1000	
Název: IV285 Bilovice nad Svitavou - inženýrské řešení DOPRAVNÍ OPATŘENÍ BĚHEM VÝSTAVY		Číslo: RDS
Situace: SITUACE - OBŮZEMNÍ TRASA		Měřítko: 1:1