


základní škola
Novolíšeňská

přetlaková hala

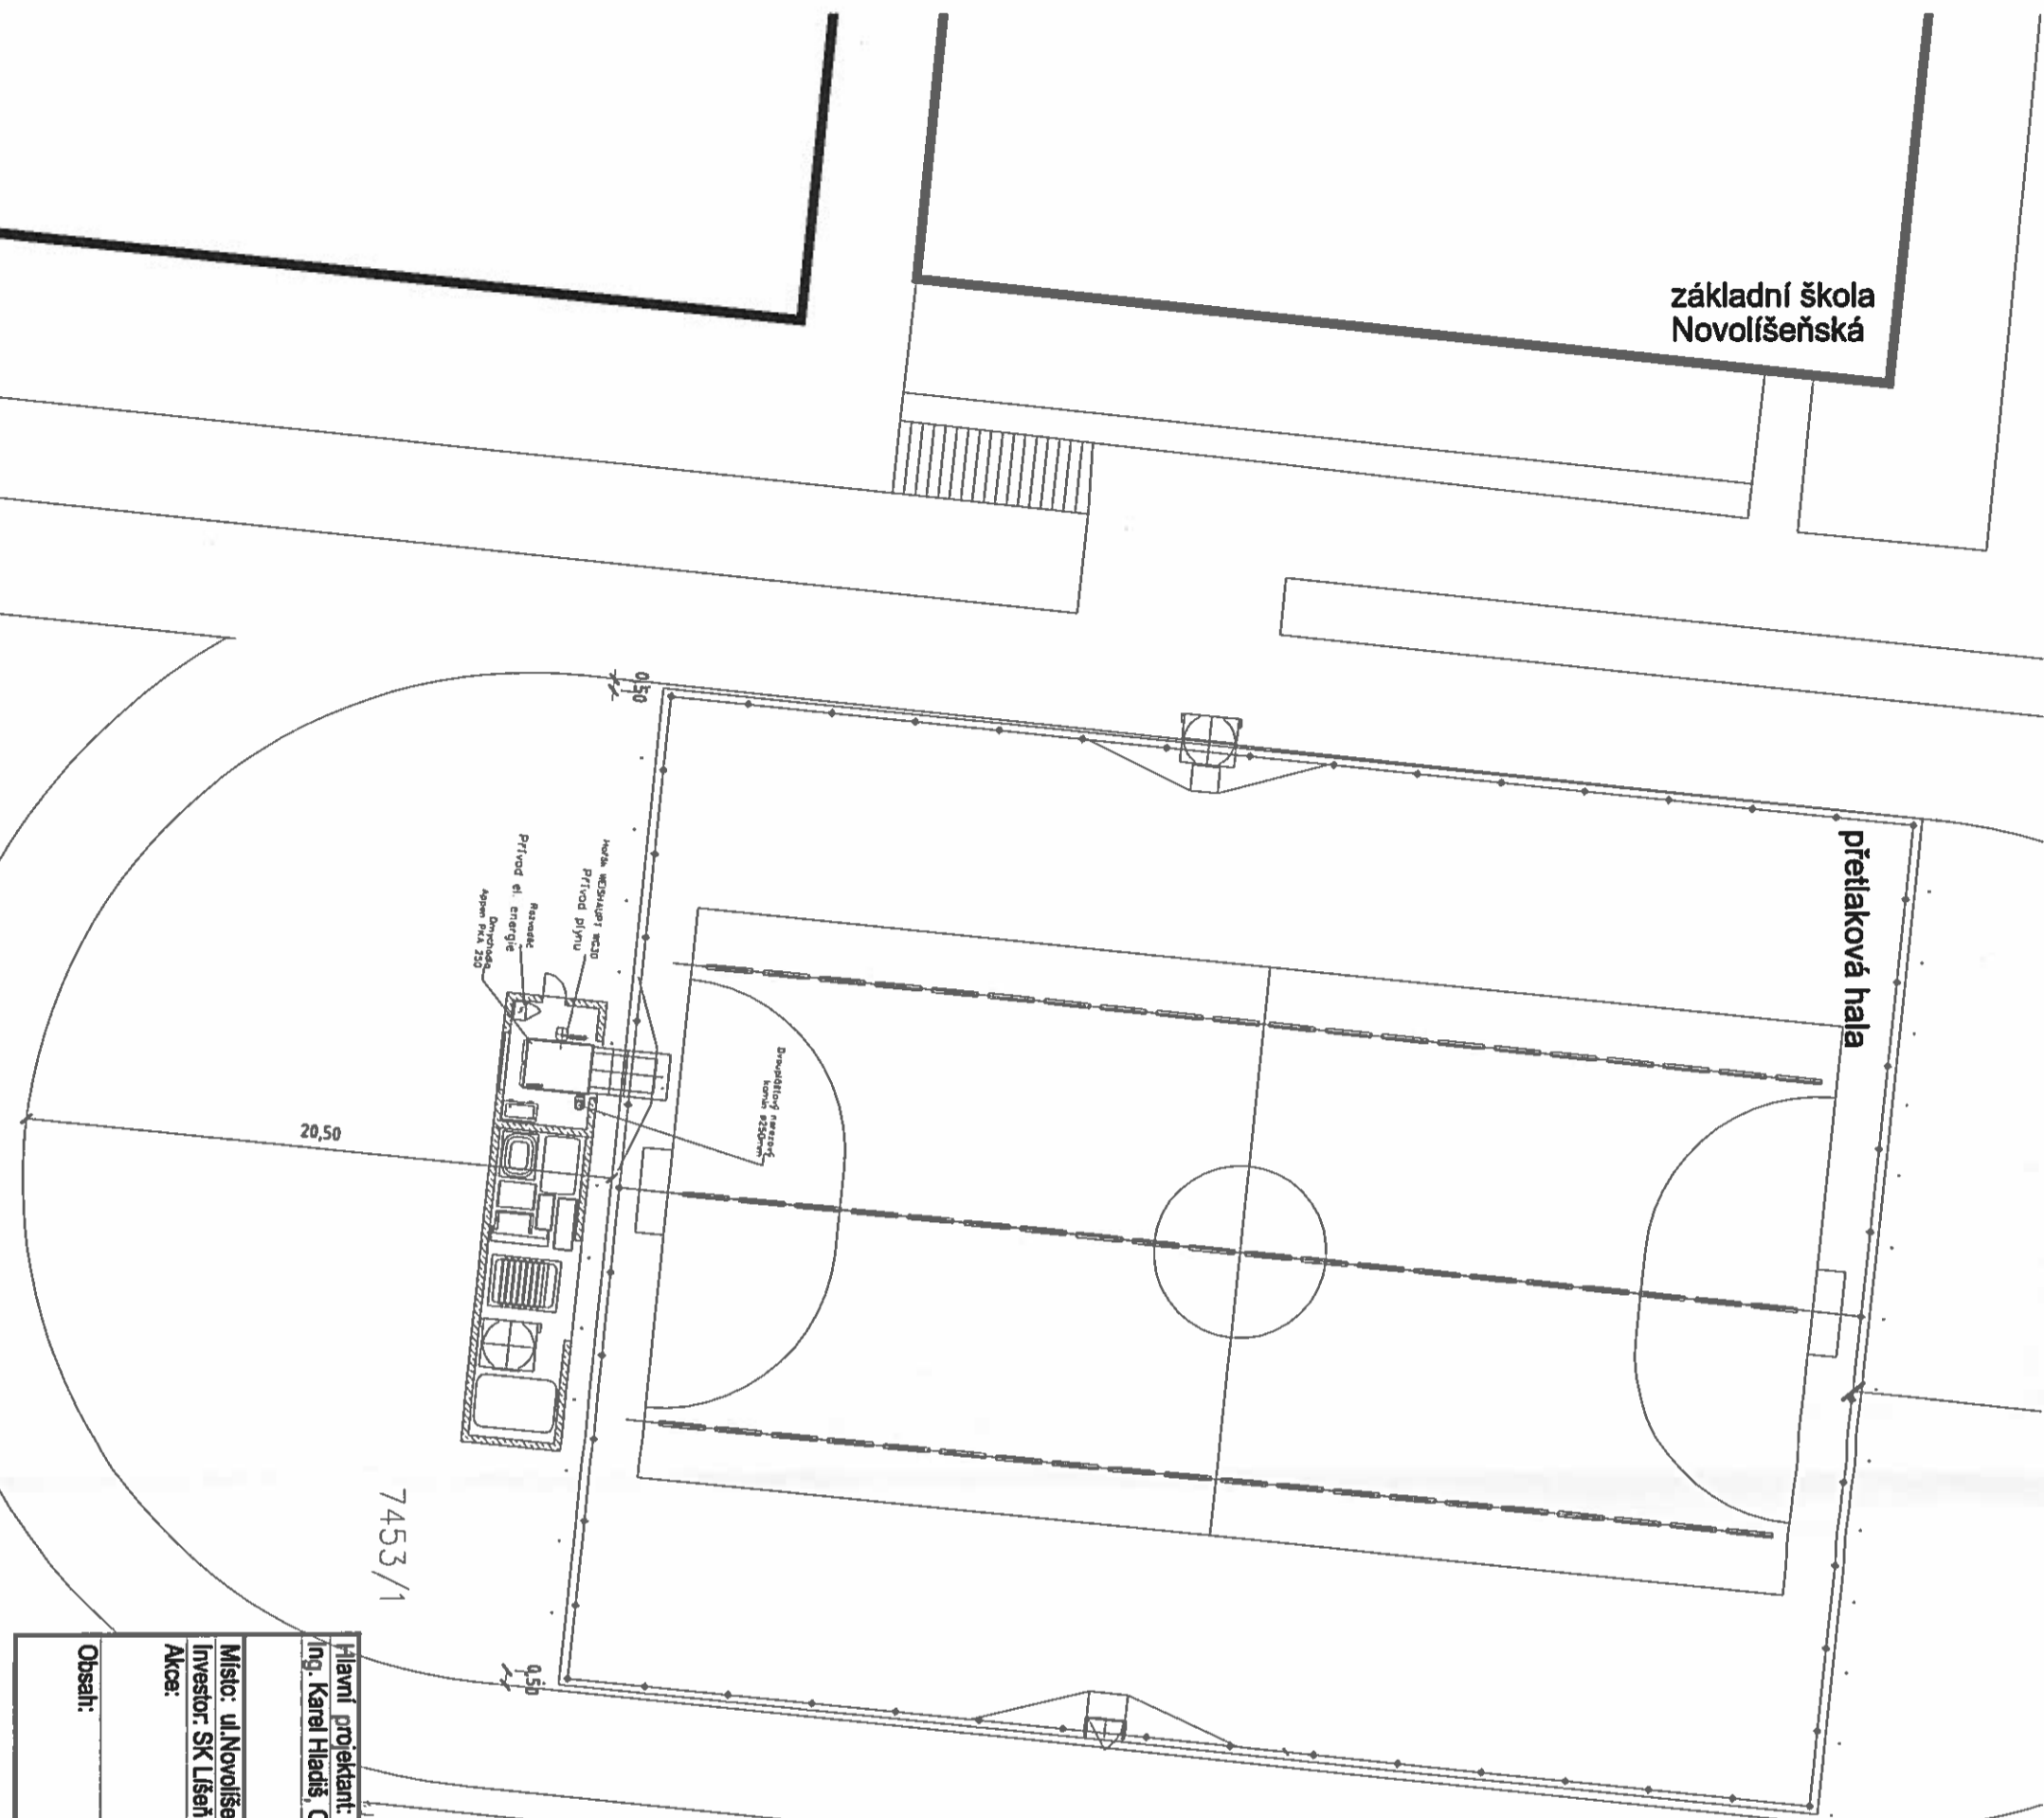

7453/1

≈ 7451

4581/2

4580/1

4581/

1866/2

1876/1

Číslo paré:

Hlavní projektant:
Ing. Karel Hladí, CSc.

Zodpovědný projektant:
Ing. Karel Hladí, CSc.

Místo: ul. Novolíšeňská, p.č. 7460, 7453/6, 7453/1

Investor: SK Lišeň, Kučerova 177/4, 628 00 Brno - Lišeň

Akce:

PŘETLAKOVÁ SPORTOVNÍ HALA

Obsah:

D - UMÍSTĚNÍ HALY

Formát: 2x44

Datum: 09/2016


Stupeň: UR+US

Číslo zakázky:

Archivní číslo:

Měřítko: 1 : 250

Číslo výkresu: D 01

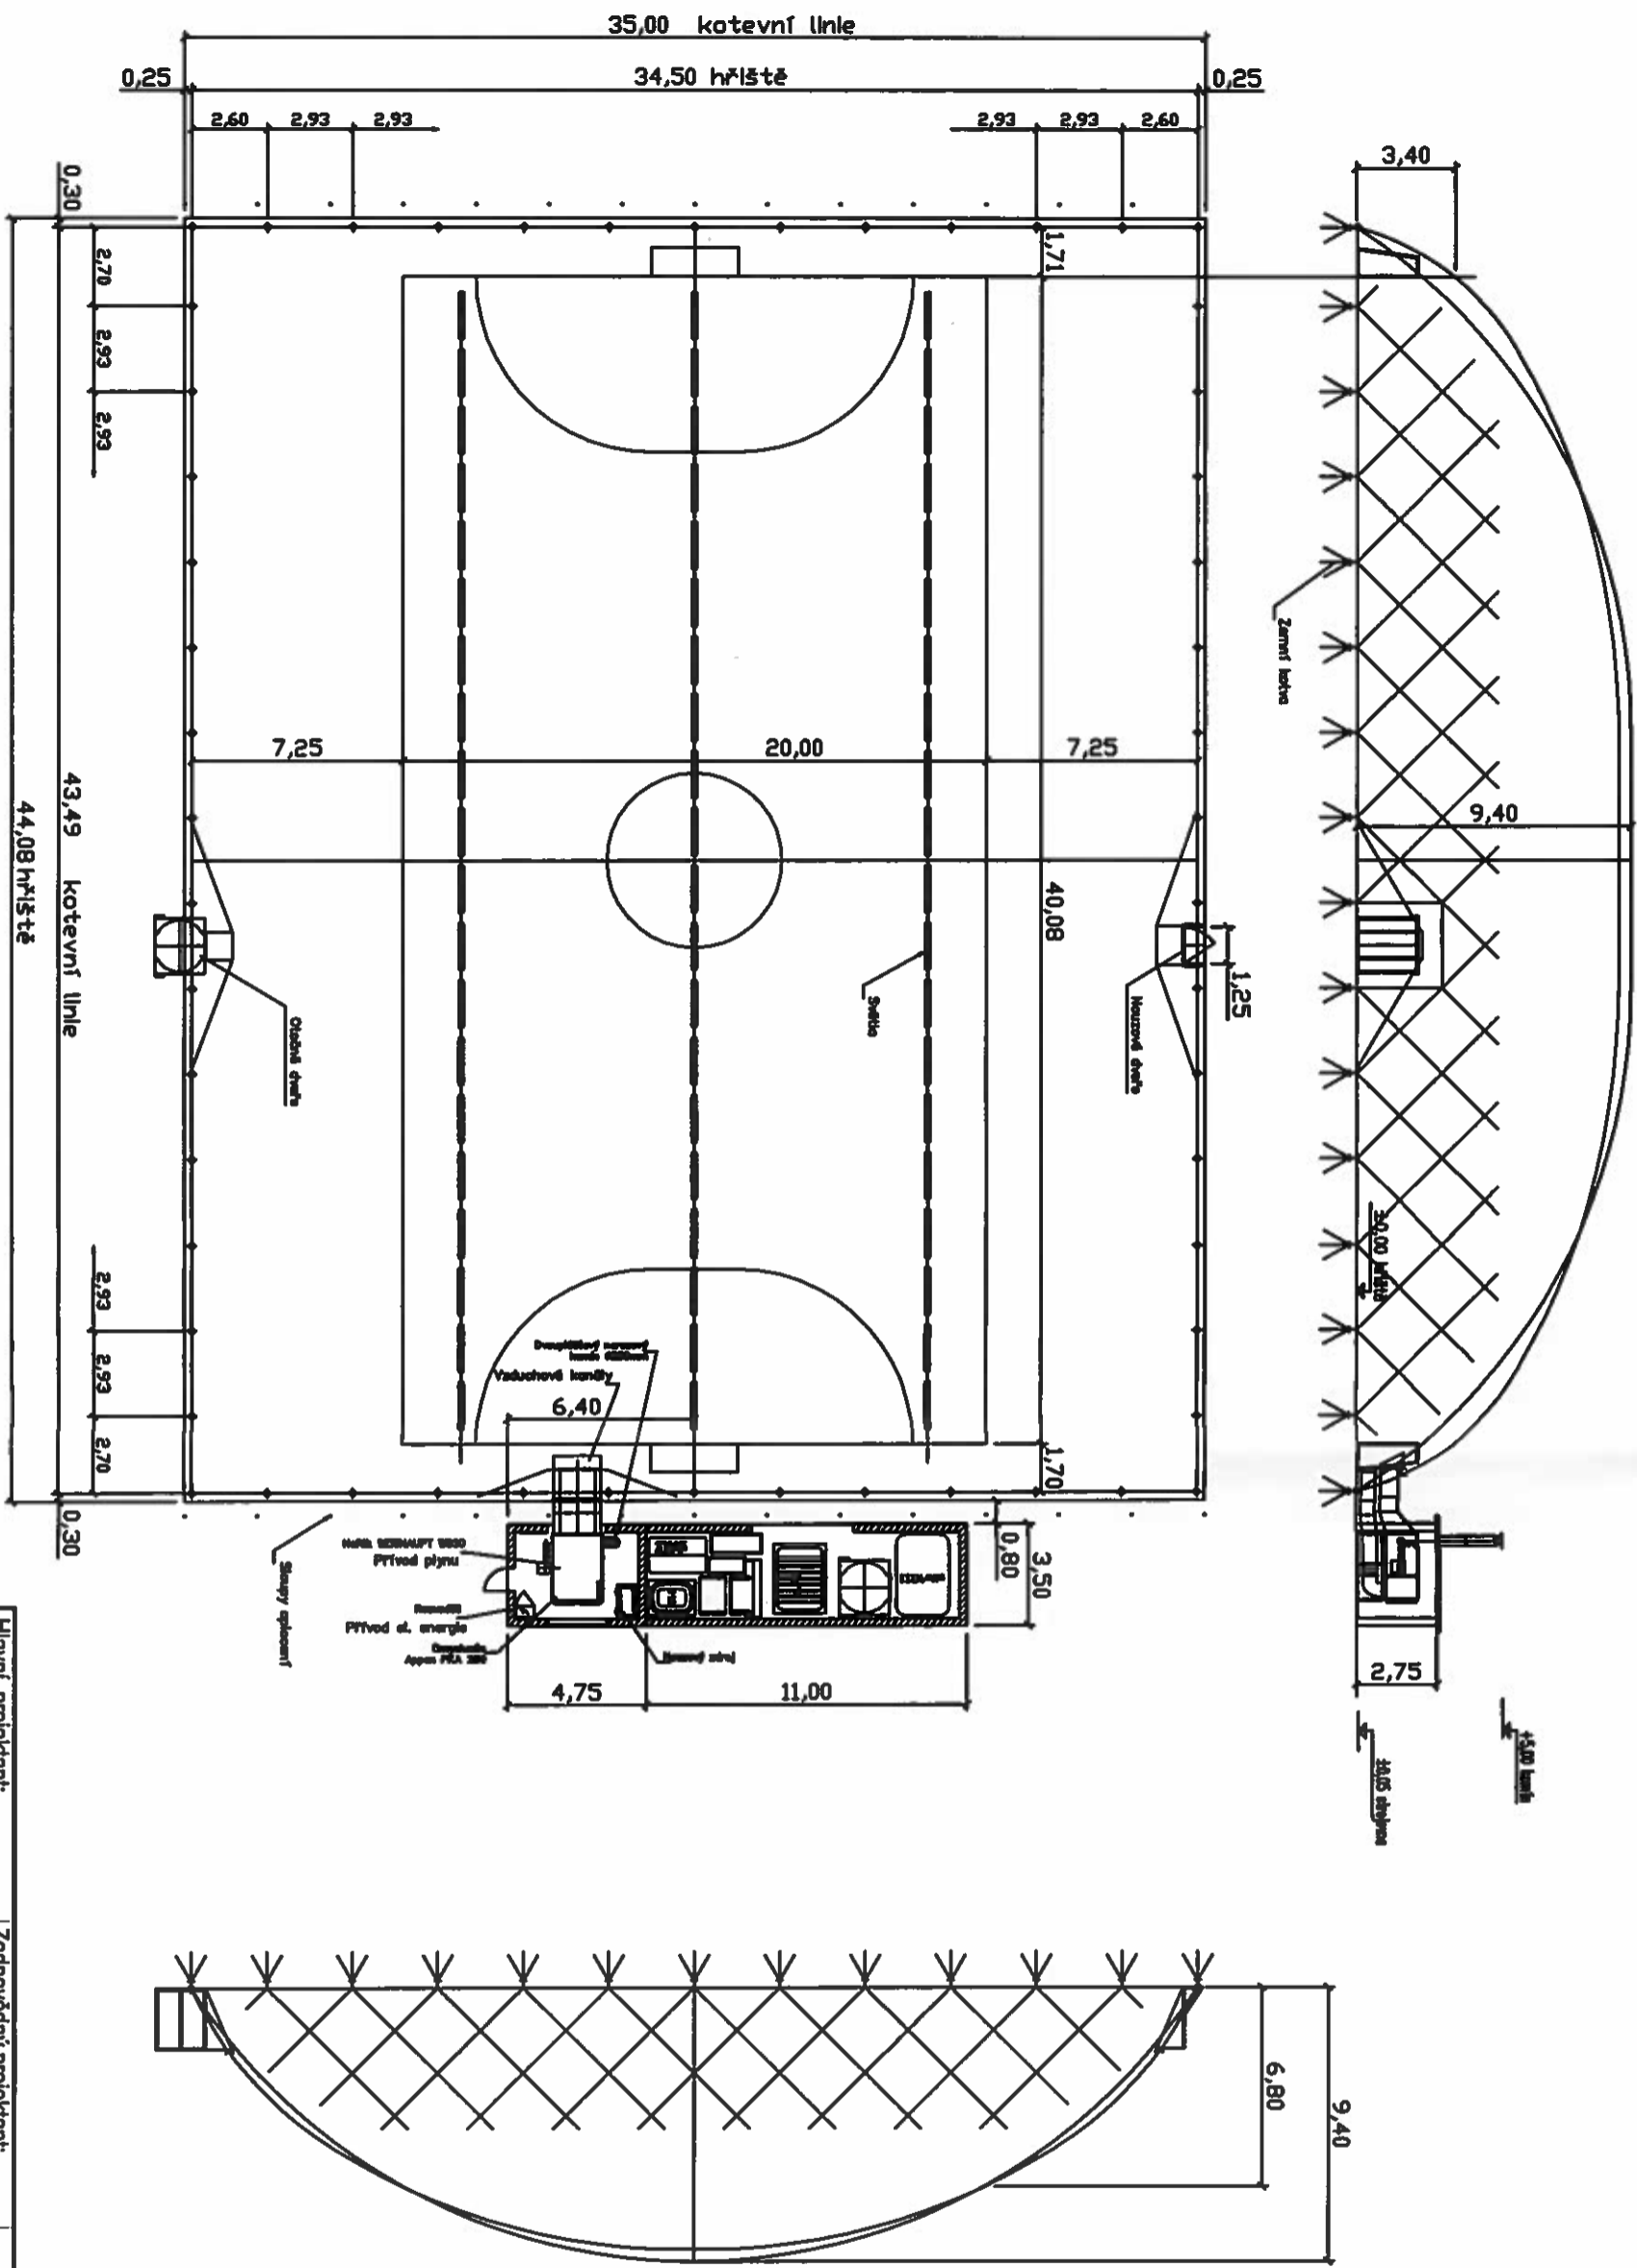

Číslo paré:

Hlavní projektant:	Zodpovědný projektant:	Formát:	2x44
Ing. Karel Hladíš, CSc.	Ing. Karel Hladíš, CSc.	Datum:	09/2016
Místo: ul. Novolíšeňská, p.č. 7460, 7453/6, 7453/1		Stupeň:	UR + US
Investor: SK Lišeň, Kufčerova 177/4, 628 00 Brno - Lišeň		Číslo zakázky:	
Áce:		Archivní číslo:	
Obsah:		Měřítko:	1 : 250
		Číslo výkresu:	D.02

D - ZASTŘEŠENÍ HALY, PŮDORYS A ŘEZY

PŘETLAKOVÁ SPORTOVNÍ HALA