

Rada městské části města Brna

Předkladatel: útvar tajemníka

Č.j. VI /34 / 5 / 2000

VII. /34. zasedání Zastupitelstva městské části Brno-Líšeň
konané dne 22.03.2018

Název materiálu:

Žádost manželů Ing. Jaromíra Štolfy a Ing. Kláry Štolfové, bytem Leskauerova č. 9, Brno – Líšeň o vyslovení souhlasu MČ Brno – Líšeň s vybudováním obratiště na ul. Borkovcova, na vlastní finanční náklad na pozemku p.č. 3259/2 v k.ú. Líšeň ve vlastnictví statutárního města Brna, svěřeného MČ Brno – Líšeň, stanovisko je požadováno pro potřebu stavebního odboru ÚMČ Brno – Líšeň k vydání územního rozhodnutí.

Obsah :

- důvodová zpráva
- žádost manželů Štolfových
- stanovisko Odboru územního plánování a rozvoje MMB ze dne 18.04.2017
- stanovisko Majetkového odboru MMB ze dne 27.04.2017
- technická zpráva obratiště se situací navržené změny obratiště
- geometrický plán č. 4578-80/2017 – nevložený do katastru nemovitostí
- inf. výpis z katastru nemovitostí se snímky z katastrální mapy

Návrh usnesení :

Zastupitelstvo městské části Brno-Líšeň

n e s o u h l a s í

s vybudováním obratiště na pozemku p.č. 3259/3 (dle GP č. 4578-80/2017) na finanční náklad manželů Ing. Jaromíra a Ing. Kláry Štolfových.

Stanoviska dotčených orgánů :

- stavební komise při MČ Brno – Líšeň, projednala žádost dne 7.03.2018 **nedoporučuje** souhlasit s vybudováním obratiště na pozemku p.č. 3259/3 (dle GP č. 4578-80/2017) na finanční náklad manželů Štolfových, (souhlasí: 5, nesouhlasí: 0, zdrželi se: 0)
- stanovisko komise dopravy při MČ Brno – Líšeň, bude předneseno ústně přímo v zasedání ZMČ Brno – Líšeň,
- VII./75. schůze Rady MČ Brno – Líšeň, konaná dne 14.03.2018 , bude předneseno ústně přímo v zasedání ZMČ Brno – Líšeň ,

Garance správnosti, zákonitosti materiálu

Podpisy dotčených odborů

útvar tajemníka	sociální	organizační	rozpočtu a financí	majetkoprávní	Stavební odbor
Ing. I. Sehnalová					

Zpracoval :
Útvar tajemníka
Květa Hudcová

Předkládá:
za RMČ uvolněný funkcionář,
starosta Mgr. Břetislav Štefan

V.č.



Č.j.2004/02105/2018/Hu

Žadatel: manželé Ing. Jaromír Štolfa a Ing. Klára Štolfová, bytem Leskauerova č. 9, Brno – Líšeň

Věc: žádost o vyjádření k investičnímu záměru manželů Štolfových – vybudování obratiště na vlastní finanční náklad na pozemku p.č. 3259/2 v k.ú. Líšeň, stanovisko je vyžadováno pro potřebu stavebního odboru ÚMČ Brno-Líšeň k vydání územního rozhodnutí.

Doručeno: 2.03.2018
Zasedání SK: 7.03.2018
Zasedání KD:
Schůze RMČ: 14.03.2018
Zasedání ZMČ: 22.03.2018

Parcela: č. 3259/2 – 1362 m² – orná půda v k.ú. Líšeň, je svěřena MČ Brno – Líšeň.

Naposledy přijatá usnesení ve věci, přeložky obratiště na p.č. 3259/2 k.ú. Líšeň:

VII./58. **schůze Rady** MČ Brno – Líšeň, konaná dne 14.06.2017 *nepřijala usnesení* k materiálu žádost pana Ing. Jaromíra Štolfy o přeložku obratiště na ul. Borkovcova na pozemek p.č. 3259/2 v k.ú. Líšeň, se žádostí o vyslovení souhlasu s dělením pozemku na 4 díly.

VII./27. **zasedání ZMČ** Brno – Líšeň, konané dne 22.06.2017 v bodu č. 3/27 svého usnesení *nepřijalo žádné usnesení* k materiálu „nová žádost pana Ing. Jaromíra Štolfy o přeložku obratiště na ul. Borkovcova“ na pozemek p.č. 3259/2 v k.ú. Líšeň se žádostí o vyslovení souhlasu s dělením pozemku na 4 díly a směnu vlastnictví.

Důvodová zpráva:

Záměr je totožný s předloženým materiálem do samosprávných orgánů v r. 2017, posun v dané věci nastal doplněním geometrického plánu zaměření obratiště č. 4578-890/2017 na pozemku p.č. 3259/3 – zabraná plocha obratiště činí 90 m². Stále je nedořešena zbytková část ozn. p.č. 3259/4 – 6 m² orná půda mezi obratištěm a navazující parcelou v majetku manželů Gráblovyých. Technické řešení obratiště je stejné, navrhované jako provizorní, do doby vybudování prodloužení komunikace, současně zakončené p.č. 3264/16 k.ú. Líšeň ve správě Brněnských komunikací a.s. Plocha obratiště je technicky řešena pouze na 57 m².

Vybudovaný povrch komunikace (obradiště), v případě souhlasu samosprávných orgánů MČ Líšeň, bude ve vlastnictví manž. Štolfových. Upozorňujeme na skutečnost požadované výměry v žádosti manželů Štolfových - dle GP 90 m² a rozdílné výměry v technické zprávě (57 m²) s poukázáním na jednotné vlastnictví statutárního města Brna komunikace a pozemku. S ohledem na tyto skutečnosti je vhodné vybudovat komunikaci dle platných ČNS.

Upozornění na znění zák.č. 89/2012 Sb. Občanského zákoníku:

§ 1084, odst. 2) – vlastník pozemku hradí osobě, která zřídila na cizím pozemku stavbu v dobré víře, účelně vynaložené náklady.

§ 1086, odst. 1) Kdo v dobré víře zřídil na cizím pozemku stavbu, má právo domáhat se po vlastníku pozemku, který o zřízení stavby věděl a bez zbytečného odkladu ji nezakázal, aby mu pozemek převedl za obvyklou cenu. Také vlastník pozemku má právo po zřizovateli stavby požadovat, aby pozemek koupil za obvyklou cenu.

§ 1086 odst. 2) – soud na návrh některé ze stran přikáže pozemek do vlastnictví zřizovatele stavby a rozhodne o jeho povinnosti zaplatit vlastníku pozemku náhradu.

Městská část Brno-Líšeň

Jírova 2

628 00 Brno-Líšeň

V Brně: 2.3.2018

MĚSTSKÁ ČÁST BRNO-LÍŠEŇ		Číslo dopor.:
2. 03. 2018		Zpracovatel:
Došlo dne:	2105 / 2018	2004
Č.j.:		Ukl. znak:
Příloha:		

Věc: Žádost o vydání Souhlasu majitele pozemku s umístěním stavby

Název akce: Změna stávajícího obratiště Borkovcova – Brno-Líšeň

Identifikační údaje akce: k.ú. Líšeň, obec Brno, dotčený pozemek – část pozemku p.č. KN 3259/2 (přesná část pozemku pro umístění stavby je vyznačena Geometrickým plánem pro rozdělení pozemku č. 4578-80/2017 ze dne 19.7.2017, vyhotovený Jindřichem Šedým, Hostěnická 524, Pozořice, IČ:69750351 – kde je označena jako p.č. 3259/3, k.ú. Líšeň)

V rámci probíhajícího stavebního řízení žádám o vydání Souhlasu majitele pozemku pro umístění výše uvedené stavby, jelikož MČ Brno-Líšeň má tento pozemek od Statutárního města Brna svěřený do péče. Stavba řeší přeložení stávajícího obratiště (část komunikace v majetku města Brna), které se nyní nachází na našem soukromém pozemku (p.č. KN 3260/5, k.ú. Líšeň), na část pozemku p.č. 3259/2, k.ú. Líšeň, který je v majetku města Brna. Cílem je, aby stavba i pozemek pod ní, měly stejného majitele – tj. Statutární město Brno. Stavba bude realizovaná na moje náklady.

Realizace této akce je neoddělitelně spojena s širší směnou pozemků, které město Brno nezbytně nutně potřebuje pro realizaci svých plánovaných, resp. už probíhajících strategických projektů – VMO Tomkovo náměstí-Rokytova, pokračování VMO, tramvajová trať atd.

Děkuji. S pozdravem,

Ing. Jaromír Štolfa a Ing. Klára Štolfová

Leskauerova 9

628 00 Brno

Přílohy:

1. Situační výkres
2. Technická zpráva
3. Vyjádření Stavebního referátu Majetkového odboru Magistrátu města Brna
4. Vyjádření OÚPR Magistrátu města Brna

ODBOR ÚZEMNÍHO PLÁNOVÁNÍ A ROZVOJE, KOUNICOVA 67, 601 07 BRNO

VÁŠ DOPIS ZN.: bez značky
ZE DNE: 2017-04-05
NAŠE ČJ.: MMB/0153567/2017/Map
SPIS. ZN.: 4100/OÚPR/MMB/0153567/2017

Vážený pan
Ing. Jaromír Štolfa
Leskauerova 9
628 00 Brno

VYŘIZUJE: Ing. Petr Matoušek
TEL.: 542 174 118
FAX: 542 174 425
E-MAIL: matousek.petr@brno.cz

DATUM: 2017-04-18
POČET LISTŮ: 1

Vyjádření k záměru „Změna stávajícího obratiště Borkovcova – Brno-Líšeň“

Vážený pane inženýre,

dne 05.04.2017 byla Odboru územního plánování a rozvoje MMB doručena Vaše žádost o vyjádření k záměru stavby „Změna stávajícího obratiště Borkovcova – Brno-Líšeň“ z pozemku p.č. 3260/5 v k.ú. Líšeň na sousední pozemek p.č. 3259/2 v k.ú. Líšeň.

Z hlediska Územního plánu města Brna (ÚPmB) jsou pozemky p.č. 3260/5 a 3259/2 v k.ú. Líšeň součástí stavební návrhové plochy bydlení čistého (BC). Umístění komunikací a jejich zařízení je v těchto plochách přípustné.

K Vašemu záměru uvádíme následující:


Výkresy ÚPmB jsou zpracovány v měřítku 1 : 25 000 nebo 1 : 5 000 a stanovují základní koncepci rozvoje obce, ochranu jejích hodnot, její plošné a prostorové uspořádání, uspořádání krajiny a koncepci veřejné infrastruktury. Z výše uvedeného vyplývá, že územním plánem jsou pouze stanoveny podmínky pro využití území.

Vlastní úprava polohy umístění obratiště je opatřením organizace dopravy v území, které je nad podrobnost zpracování územního plánu a není jeho předmětem řešení.


Rozhodnutí o změně – přesunu obratiště na sousední pozemek je v kompetenci příslušného silničního správního úřadu. Podmínky zásahu do přilehlých komunikací stanoví příslušný správce komunikace.

Právní vztah ke stavbám realizovaným na pozemku statutárního města Brna je nutno individuálně dorešit s Majetkovým odborem MMB.

S pozdravem

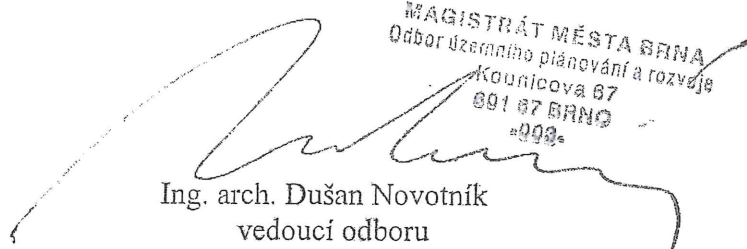
Ing. arch. Dušan Novotník
vedoucí odboru

MAGISTRÁT MĚSTA BRNA
Odbor územního plánování a rozvoje
Kounicova 67
601 07 BRNO
-000-

Na vědomí: 
OÚPR MMB – Referát územní koncepce dopravy, Ing. arch. Makovská
SPIS - ulice Borkovcova

VÁŠ DOPIS ČJ.:
ZE DNE: 2017-03-26
NAŠE ČJ.: MMB/0180592/2017
SPIS. ZN.: 6300/MO/MMB/0180592/2017

Vážený pan
Ing. Jaromír Štolfa
Leskauerova 2897/9
628 00 BRNO

VYŘIZUJE: Ing. Jana Macháňová
TEL.: 542 173 159
FAX: 542 173 099
E-MAIL: machanova.jana@brno.cz

DATUM: 2017-04-27
POČET LISTŮ: 1

**„Změna stávajícího obratiště Borkovcova – Brno-Líšeň“
– sdělení Stavebního referátu Majetkového odboru Magistrátu města Brna**

Podáním ze dne 25. 4. 2017 obdržel Majetkový odbor MMB žádost o vyjádření k výše uvedenému stavebnímu záměru.

Stavebník: Ing. Jaromír Štolfa, bytem Leskauerova 2897/9, Líšeň, 628 00 Brno

Stávající obratiště v ulici Borkovcova v městské části Brno-Líšeň bylo vybudováno v souvislosti se stavbou komunikace v rámci akce „Rodinné domy Letecká“ jako provizorní řešení do doby plánovaného prodloužení místní komunikace Borkovcova. Okrajové části obratiště jsou provedeny na soukromých pozemcích.

Doložený projekt (DSP únor 2017) řeší zrušení stávající části obratiště, umístěné na soukromém pozemku p. č. 2360/5 k. ú. Líšeň, a nahrazení této zrušené části novou částí zpevněné plochy, umístěné v prodloužení ul. Borkovcova na pozemku p. č. 3259/2 k. ú. Líšeň.

Vlastníkem pozemku p. č. 2360/5 k. ú. Líšeň (ostatní plocha – ostatní komunikace) jsou manželé Ing. Jaromír Štolfa a Ing. Klára Štolfová (LV 12842). Vlastníkem pozemku p. č. 3259/2 k. ú. Líšeň (orná půda) je statutární město Brno (LV 10001).

Majetkový odbor MMB v zastoupení statutárního města Brna sděluje:

- Pozemek p. č. 3259/2 k. ú. Líšeň je svěřen Statutem města Brna městské části Brno-Líšeň do kategorie: III - Ostatní nemovitý majetek. V řízeních prováděných podle stavebního zákona zastupuje statutární město Brno jako vlastníka svěřeného nemovitého majetku města příslušná městská část (Statut města Brna, článek 26, odst. 1, písm. c).
- Pozemní komunikace v ul. Borkovcova je zařazena do sítě místních komunikací ve správě spol. Brněnské komunikace a.s., Renneská tř. 1a, 639 00 Brno. Uvedený záměr je nutné projednat s Odborem dopravy MMB, Kounicova 67, 601 67 Brno.
- Majetkový odbor MMB v současné době eviduje návrh stavebníka na dispozici s nemovitým majetkem města týkající se části pozemku p. č. 3259/2 k. ú. Líšeň. Změnou obratiště nebude řešená část pozemku dotčena.

S pozdravem

STATUTÁRNÍ MĚSTO BRNO
MAGISTRÁT MĚSTA BRNA
Majetkový odbor
Malinovského nám. 3
601 67 BRNO
-003-

Ing. Pavel Sršeň, Ph.D.
vedoucí Majetkového odboru MMB

Na vědomí
Spis

TECHNICKÁ ZPRÁVA

k akci ÚPRAVA OBRATIŠTĚ BORKOVCOVA

Úvod:

Předmětem PD je návrh změny provizorního obratiště na ulici Borkovcově v Brně Líšní , které bylo vybudováno v souvislosti se stavbou komunikace v rámci akce "Rodinné domy Letecká" .Jedná se o obytnou zaslepenou komunikaci , zakončenou úvratňovým obratištěm.

Vzhledem k potřebným parametrům obratiště byly jeho okrajové části provedeny na soukromých pozemcích. Obratiště funguje jako provizorní do doby plánovaného prodloužení komunikace.

V současné době majitel soukromého pozemku po předchozím předběžném projednání s příslušnými orgány požádal o změnu úpravy.

Stávající okrajová (východní) část obratiště na soukromém pozemku Ing. Štolfy (p.č. 3260/5) bude zrušena . Namísto toho bude nahrazena novou částí zpevněné plochy v prodloužení vozovky na parcele 3259/2 , která je v majetku města Brna.

Technické řešení

Nová část obratiště navazuje na stávající vozovku a je navržena o rozměrech 6,0 x 9,5m se zaoblením nároží o $R=2,5m$ při nájezdu na stávající část obratiště. Nově upravená plocha obratiště byla prověřena vlečnými křivkami, aby bylo umožněno otáčení vozidel dl. 10m (hasičské vozidlo).

Konstrukce vozovky je navržena o stejném složení jako původní část na soukromém pozemku.

Konstrukce nové části provizorního obratiště

zasakovací dlažba typ Lora	80 mm
Lože z drti	40 mm
vibrov. Štěrk	200mm
Štěrkodrt'	180 mm
Celkem	500 mm

Konstrukce zpevněných ploch bude položena na urovnanou a dobře zhutněnou pláň. Požadovaný modul přetvárnosti pláň $E = def2min. = 45 \text{ Mpa}$.

Předmětná část obratiště je navržena ze zasakovacích tvárnic s nálisky, které umožňují odvodnění vsakem do propustného podloží. Pro případ přívalových vod je navrženo v jihozápadním nároží nové plochy(v nejnižším místě) zapuštění obrubníku na délku cca 20cm , aby byl umožněn odtok vody do přilehlé volné plochy.

Výškové řešení

je patrné z vrstevnicového plánu. Obratiště je navrženo jako provizorní do doby než dojde k prodloužení komunikace.

Navržená plocha bude lemována zvýšeným obrubníkem 15x25x100 ,zvýšeným 10cm nad plochu parkoviště, který se napojí na stávající zvýšený obrubník u vpusti.

V hraně navazující na stávající vozovku bude přechodový a navazující zvýšený obrubník u stávající vpusti v dl. 3m vybourán a nahrazen nájezdovým obrubníkem 15x15x 100 +3cm (stejně jako v navazující části rozhraní).

Inženýrské sítě

Stavba se nachází na volné zatravněné ploše , kde se nenacházejí inženýrské sítě.

Zemní práce


Před zahájením stavby bude zrušena část stávajícího oplocení v místě napojení nové plochy, sejmuta ornice a následně odkopána část zeminy do úrovně pláň.

V rámci stavby dojde k rozebrání dlažby na zrušené části obratiště .Následně budou odstraněny podkladní vrstvy ze štěrkodrti a obrubníky
Předpokládá se, že na stavbu bude využita část materiálu ze stávající části obratiště a naopak ornice a zemina na vybouranou soukromou část.

v Brně, březen 2017

Ing. Eva Pokorná

SITUACE 1:250 vlečné křivky

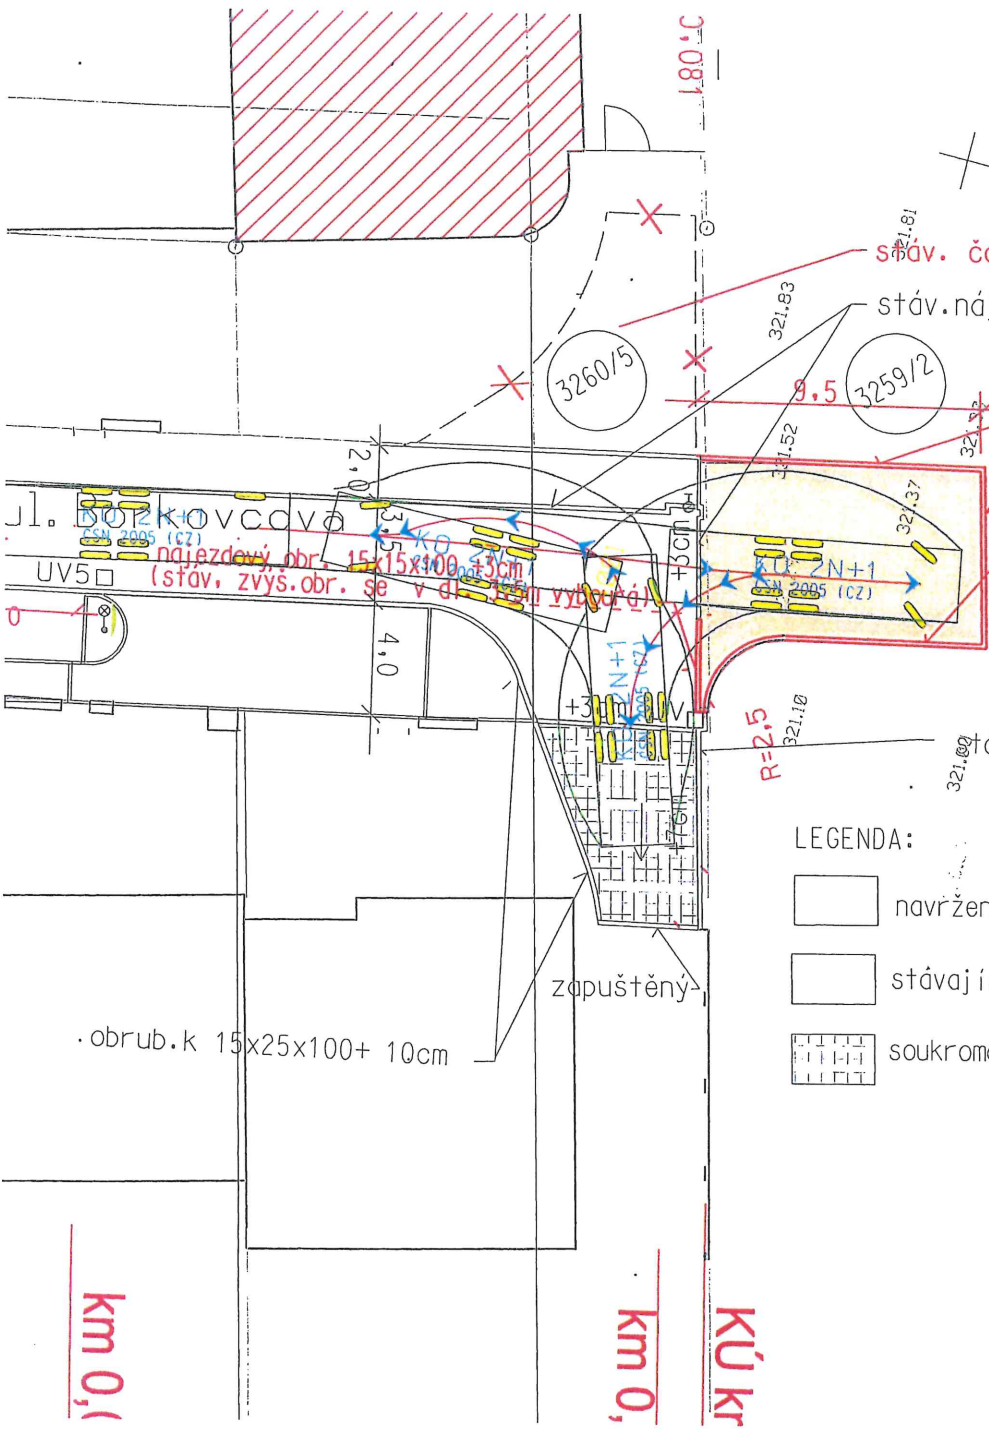




stáv. část obratiště se zruší
stáv. nájezdový obrubník +2cm

zvýšený bet. obrubník ABO 2-15 15x25x100 po obvodě (naváže na stáv. zvýšený obrubník u vpusti)

stáv. oplocení se na šířku nové pl. zruší

stávající zvýšený bet. obrubník ABO 2-15

LEGENDA:

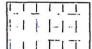-  navrhovaná část obratiště (zasak. dl.)
-  stávající konstrukce (zámková dlažba)
-  soukromá část obratiště (zasakov. dl.)

km 0,1

km 0,

KÚ kr

INVESTOR: Ing. Jaromír Štolfa, Borkovcova, 628 00 Brno		PROJEKTANT: ING. EVA POKORNÁ PODLEŠÍ 25, 624 00 BRNO TEL: 607 87 19 79 IČO: 163 34 736	
NÁZEV AKCE: ZMĚNA STÁVAJÍCÍHO OBRATIŠTĚ BORKOVCOVA - BRNO LÍŠEŇ		FORMÁT	A4
		DATUM	ÚNOR 2017
		STUPEŇ	DSP
		MĚŘÍTKO	1:250
NÁZEV VÝKRESU: SITUACE - VLEČNÉ KŘIVKY		ČÍSLO SOUPRAVY	ČÍSLO VÝKRESU 04


VÝKAZ DOSAVADNÍHO A NOVÉHO STAVU ÚDAJŮ KATASTRU NEMOVITOSTÍ													str.	1	
Dosavadní stav					Nový stav										
Označení pozemku parc. číslem	Výměra parcely		Druh pozemku Způsob využití	Označení pozemku parc. číslem	Výměra parcely		Druh pozemku Způsob využití	Typ stavby Způsob využití	Zpús. urč. výměr	Porovnání se stavem evidence právních vztahů					
	ha	m2			ha	m2				Díl přechází z pozemku označeného v katastru nemovitostí	dřívější poz. evidenci	Číslo listu vlastnictví	Výměra dílu		Označení dílu
												ha	m2		
3259/2	13	62	orná půda	3259/2	8	45	orná půda		0	3259/2		10001	8	45	
				3259/3		90	orná půda		2	3259/2		10001		90	
				3259/4		6	orná půda		2	3259/2		10001		6	
				3259/5	4	21	orná půda		2	3259/2		10001	4	21	
	13	62			13	62									

Výkaz údajů o bonitovaných půdně ekologických jednotkách (BPEJ) k parcelám nového stavu											str:	1			
Parcelní číslo podle katastru nemovitostí		zjednodušené evidence		Kód BPEJ	Výměra		BPEJ na dílu parcely	Parcelní číslo podle katastru nemovitostí		zjednodušené evidence		Kód BPEJ	Výměra		BPEJ na dílu parcely
ha	m2	ha	m2		ha	m2		ha	m2						
3259/2				30210	8	45									
3259/3				30210		90									
3259/4				30210		6									
3259/5				30210	4	21									


GEOMETRICKÝ pro rozdělení pozemku	Geometrický plán ověřil úředně oprávněný zeměměřičský inženýr:	Stejnopis ověřil úředně oprávněný zeměměřičský inženýr:
	Jméno, příjmení: <i>Ing. Iva Foltýnová</i>	Jméno, příjmení:
	Číslo položky seznamu úředně oprávněných zeměměřičských inženýrů: <i>2567/11</i>	Číslo položky seznamu úředně oprávněných zeměměřičských inženýrů:
	Dne: <i>19.7.2017</i> Číslo: <i>187/2017</i>	Dne: Číslo:
	Náležitostmi a přesností odpovídá právním předpisům	Tento stejnopis odpovídá geometrickému plánu v elektronické podobě uloženému v dokumentaci katastrálního úřadu.
Vyhotovil: <i>Jindřich Šedý</i> <i>Hostěnická 524, Pozoňce</i> <i>IČ: 69750351</i>	Katastrální úřad souhlasí s očíslováním parcel.	Ověření stejnopisu geometrického plánu vlistinné podobě.
Číslo plánu: 4578-80/2017		
Okres: <i>Brno-město</i>		
Obec: <i>BRNO</i>		
Kat. území: <i>LÍŠEŇ</i>		
Mapový list: <i>BRNO 6-0/32</i>		
Dosavadním vlastníkům pozemků byla poskytnuta možnost seznámit se v terénu s průběhem navrhovaných nových hranic, které byly označeny předepsaným způsobem:		

Seznam souřadnic (S-JTSK)

Číslo bodu	Souřadnice pro zápis do KN		Kód kvality	Poznámka
	Y	X		
2331-5273	591648,15	1161126,79	6	dř.lcifik
3194-6	591562,07	1161093,93	3	banva de g91 odst.6 vhl.č.357/2013Sb
3194-7	591571,27	1161096,30	3	banva de g91 odst.6 vhl.č.357/2013Sb
3916-216	591520,57	1161093,59	3	dř.lcifik
1	591569,22	1161105,55	3	dř.lcifikde g91 odst.6 vhl.č.357/2013Sb
2	591560,02	1161103,18	3	dř.lcifikde g91 odst.6 vhl.č.357/2013Sb
3	591559,89	1161103,82	3	dř.lcifikde g91 odst.6 vhl.č.357/2013Sb
4	591569,08	1161106,21	3	dř.lcifikde g91 odst.6 vhl.č.357/2013Sb

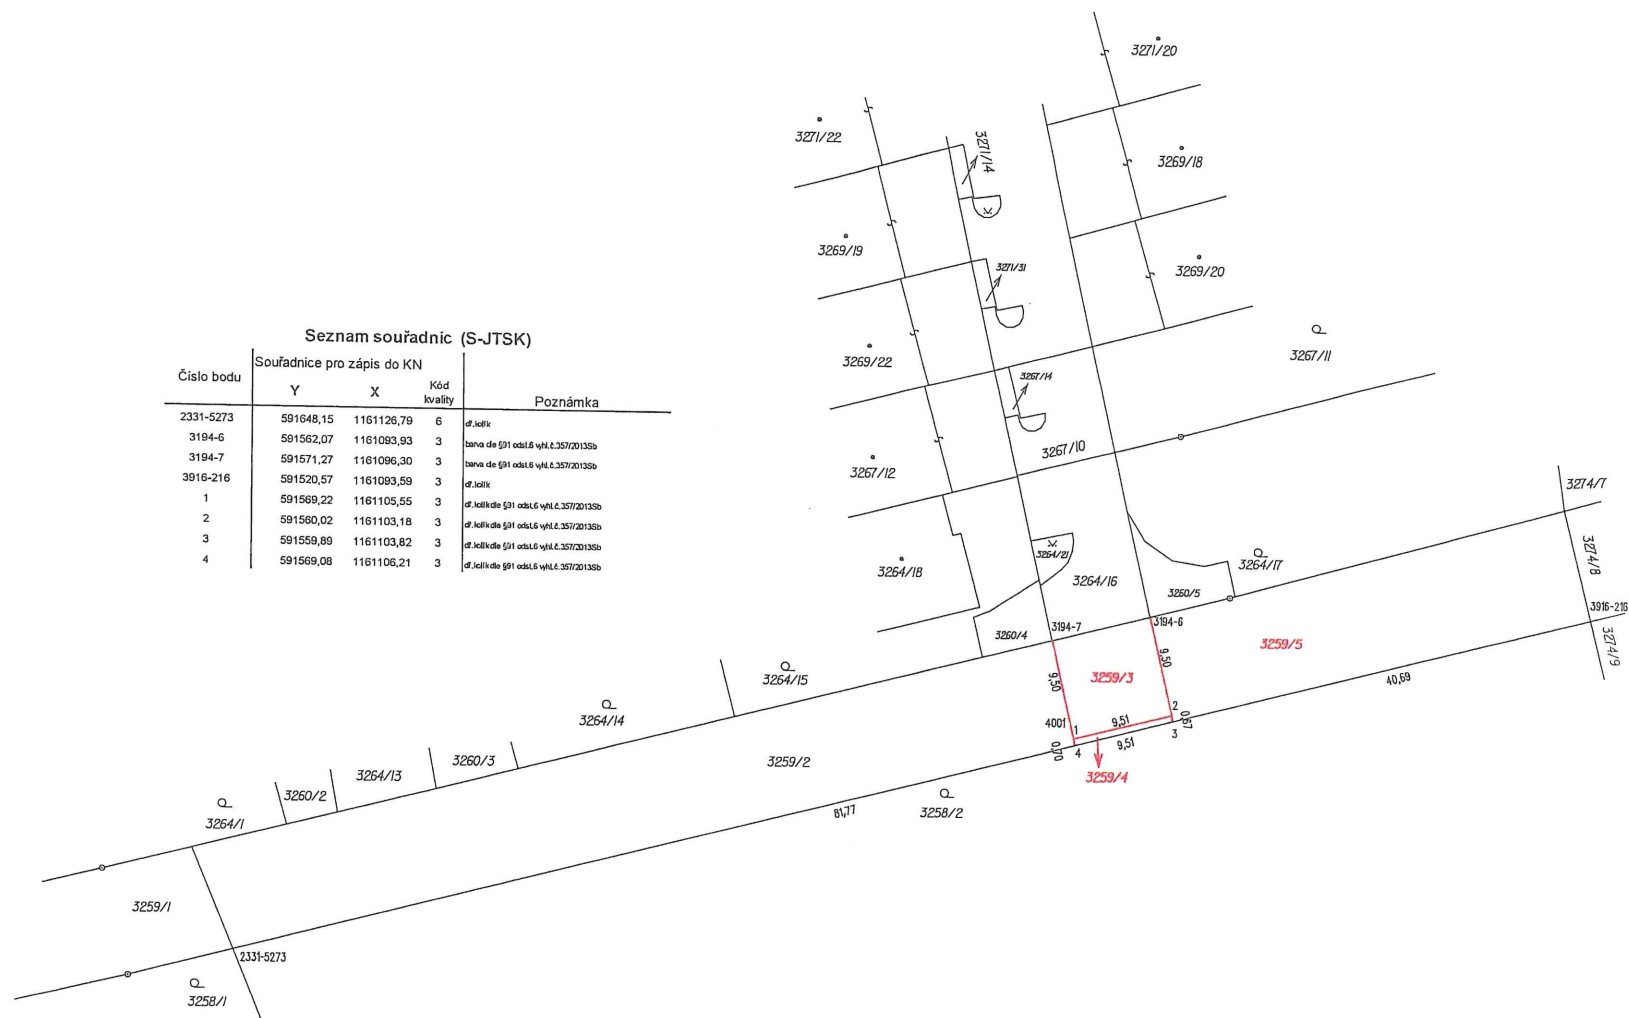

Informace o pozemku

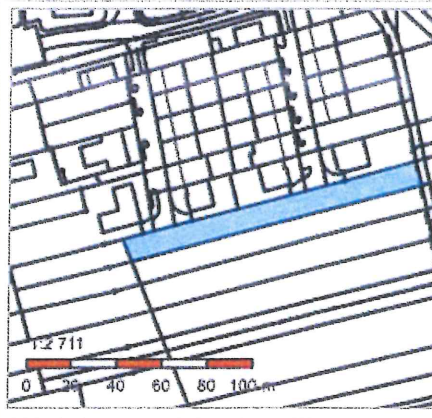Parcelní číslo:	3259/2	
Obec:	Brno [582786]	
Katastrální území:	Líšeň [612405]	
Číslo LV:	10001	
Výměra [m ²]:	1362	
Typ parcely:	Parcela katastru nemovitostí	
Mapový list:	DKM	
Určení výměry:	Graficky nebo v digitalizované mapě	
Druh pozemku:	orná půda	

Vlastníci, jiní oprávnění

Vlastnické právo	Podíl
Statutární město Brno, Dominikánské náměstí 196/1, Brno-město, 60200 Brno	

Způsob ochrany nemovitosti

Název
zemědělský půdní fond

Seznam BPEJ

BPEJ	Výměra
30210	1362

Omezení vlastnického práva

Nejsou evidována žádná omezení.


Jiné zápisy

Typ
Změna výměr obnovou operátu

Řízení, v rámci kterých byl k nemovitosti zapsán cenový údaj


Nemovitost je v územním obvodu, kde státní správu katastru nemovitostí ČR vykonává [Katastrální úřad pro Jihomoravský kraj, Katastrální pracoviště Brno-město](#)

Zobrazené údaje mají informativní charakter. Platnost k 05.03.2018 12:00:00.

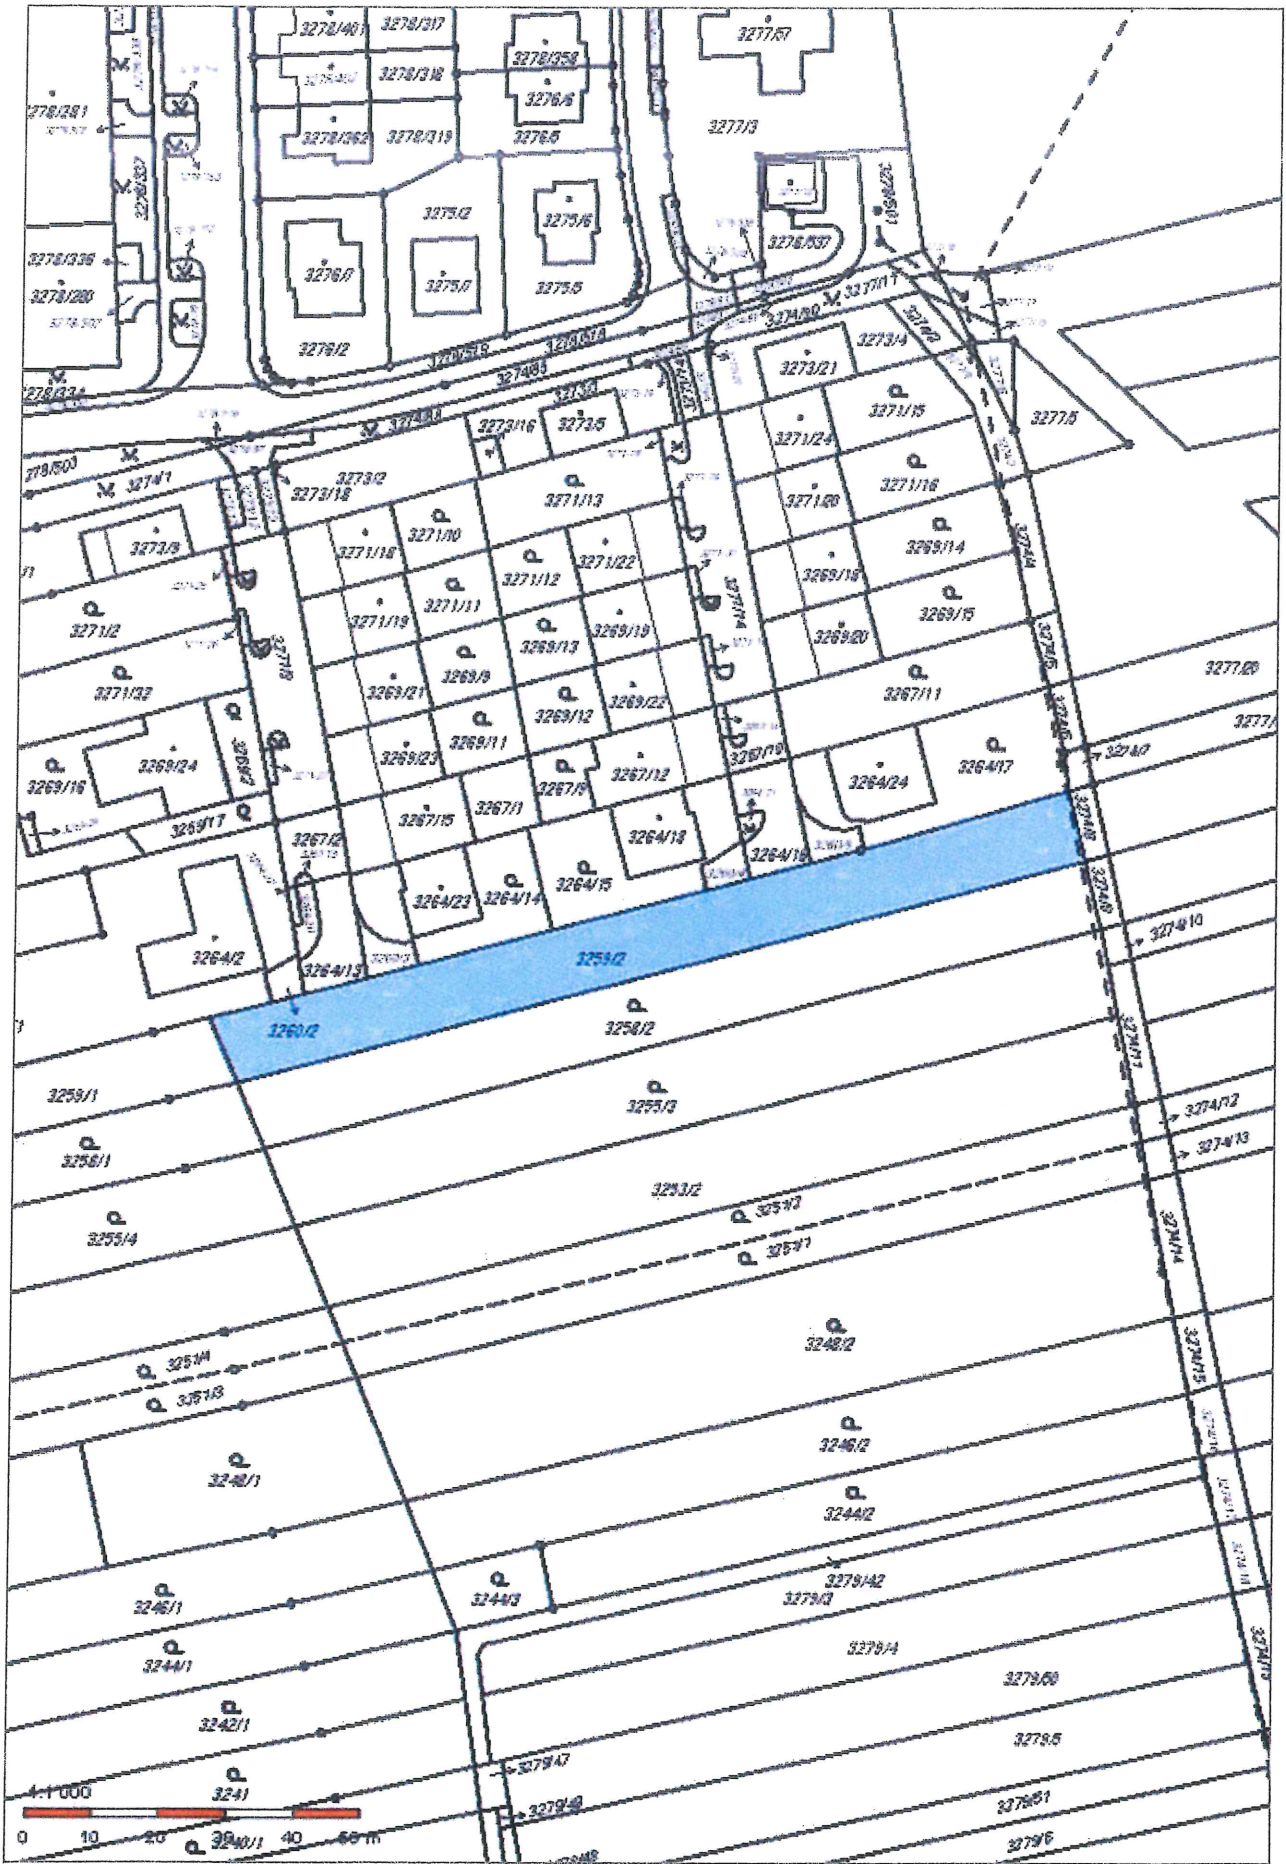

Seznam parcel a jejich poznámek

Parcela

<u>Id</u>	<u>Katastr</u>	<u>Parcela</u>	<u>Typ parcely</u>	<u>Využití</u>	<u>Druh</u>	<u>Výměra</u>	<u>Prověření</u>	<u>Omezení s nakládáním do</u>	<u>Roční zprávu odeslat do</u>	
18450187010	Líšeň	3264/16	KN	ostat.komunikace	ostat.pl.	139.00	prověřeno			M 

Nabývací tituly

<u>Stav katastru</u>	<u>Druh číslování</u>	<u>Parcelní číslo</u>	<u>Katastr</u>	<u>Typ listiny</u>	<u>Původní vlastník</u>	
KN			Líšeň	KS - Kupní smlouva	DOMING, a.s., KS č.5416023077 z 19.9.2016 (BKOM, a.s.)	27

Správa majetku

<u>Žadatel o zajištění sorávy</u>	<u>Odbor zajišťující inventarizaci</u>	<u>RMB Identifikátor</u>	<u>ZMB Identifikátor</u>
Majetkový odbor	Odbor dopravy		1 / 1 / 0

Podání na KÚ

<u>Podání na KÚ</u>	<u>Typ listiny</u>	<u>Číslo podání</u>	
Návrh na vklad	kupní smlouva	V-22850/2016	27

Svěření parcely správě

<u>Odbor zajišťující inventarizaci</u>	<u>Správce</u>	
Odbor dopravy	60733098, Brněnské komunikace a.s., Renneská třída, 787, 63900, Brno	1


(c) 1999-2010 T-MAPY spol. s r.o.

Vyhotoveno: 05.03.2018 / 14:04

Vyhotovil: David Staněk

Informace o pozemku

Parcelní číslo:	3264/16
Obec:	Brno I5827861
Katastrální území:	Líšeň I612405I
Číslo LV:	10001
Výměra [m ²]:	139
Typ parcely:	Parcela katastru nemovitostí
Mapový list:	DKM
Určení výměry:	Ze souřadnic v S-JTSK
Způsob využití:	ostatní komunikace
Druh pozemku:	ostatní plocha

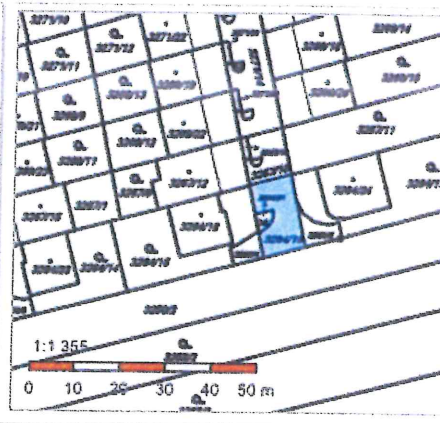

Vlastníci, jiní oprávnění

Vlastnické právo	Podíl
Statutární město Brno, Dominikánské náměstí 196/1, Brno-město, 60200 Brno	

Způsob ochrany nemovitosti

Nejsou evidovány žádné způsoby ochrany.

Seznam BPEJ

Parcela nemá evidované BPEJ.

Omezení vlastnického práva

Typ
Věcné břemeno (podle listiny)
Věcné břemeno zřizování a provozování vedení

Jiné zápisy

Nejsou evidovány žádné jiné zápisy.

Řízení, v rámci kterých byl k nemovitosti zapsán cenový údaj

Více informací k cenovým údajům naleznete v k aplikaci.

Nemovitost je v územním obvodu, kde státní správu katastru nemovitostí ČR vykonává [Katastrální úřad pro Jihomoravský kraj, Katastrální pracoviště Brno-město](#)

Zobrazené údaje mají informativní charakter. Platnost k 05.03.2018 12:00:00.