

Předkladatel: Rada městské části

Zpracovatel: útvar tajemníka

Č.j. VIII./21./6/2000

VIII./21. zasedání Zastupitelstva městské části Brno-Líšeň
konané dne 8.04.2021

Název materiálu:

Požadavek Odboru vnitřních věcí Magistrátu města Brna o doplnění mapového podkladu trasy schváleného názvu ulice Zaoralova s návrhem výběru rezervního názvu ulice pro nově vznikající zástavbu (Regulační plán Kostelíček).

Obsah :

- důvodová zpráva
- e-mail Odbor organizačního z 3.12.2020 s požadavkem o doplnění,
- snímky z pozemkové mapy s značenou trasou ul. Zaoralova
- snímek Regulačního plánu Kostelíček s vyznačením názvu ulice Josefa Trávníčka

Návrh usnesení :

Zastupitelstvo městské části Brno-Líšeň

s o u h l a s í

s navrženou trasou ulice Zaoralova, dle přiloženého vyznačení ve snímku z katastrální mapy a

t r v á

na pojmenování ulice po významném líšeňském občanovi p. PhDr. Josefu Trávníčkovi, s názvem „Josefa Trávníčka“ s trasou dle vyznačení ve schváleném Regulačním plánu Kostelíček.

Stanoviska dotčených orgánů :

- stavební komise při MČ Brno – Líšeň, konaná dne 10.02.2021 *doporučuje* schválit navrženou trasu Ulice Zaoralova, (souhlasí 5, nesouhlasí: 0, zdrželi se: 0) a doporučuje z databáze navržených doposud nepoužitých názvů ulic vybrat název Toufarova po knězi Josefu Toufarovi,
(souhlasí: 4, nesouhlasí: 1, zdrželi se: 0)

-VIII./51. schůze Rady MČ Brno – Líšeň, konaná dne 17.02.2021, v bodu č. 2/51 svého usnesení *doporučuje* Zastupitelstvu MČ Brno – Líšeň schválit trasu vedení ulice Zaoralova a *trvat* na názvu ulice: Josefa Trávníčka, pro nově vzniklou výstavbu dle „Regulačního plánu Kostelíček“

garance správnosti, zákonnosti materiálu

Podpisy dotčených odborů

Útvar tajemníka	Sociální	Organizač ní	rozpočtu a financí	majetkoprávní	Stavební odbor
Ing. I. Belcredi					Ing. arch. M. Diakovová, Ph.D. <i>Diakovová</i>

Zpracoval :
Útvar tajemníka
K. Hudcová

Předkládá :
za RMČ uvolněný funkcionář
starosta: Mgr. Břetislav Štefan

k Č.j.2004/2021/Hu

žadatel: Odbor vnitřních věcí Magistrátu města Brna o doplnění snímku z mapy se zákresem prodloužení ul. Zaoralové a požadavek úřadu o výběr názvu ulice pro plánovanou zástavbu oblasti Kostelíček.

věc: ulice Zaoralova pro katastr nemovitostí – RUIAN je potřebné doložit snímek z pozemkové mapy se zákresem trasy ulice

Naposledy přijaté usnesení:

VIII./18. zasedání ZMČ Brno – Líšeň, konané dne 26.11.2020 v bodu 9/18 svého usnesení souhlasilo s přidělením názvu ulice Zaoralova pro areál „Školního a výcvikového zařízení HZS ČR – středisko Brno – Zetor“ .

Při předkládání materiálu bylo ze strany úřadu opomenuto přiložení mapového zákresu vedení navrhované ulice.

Důvodová zpráva:


Na tuto skutečnost reagoval Odbor vnitřních věcí e-mailovým přípisem s vyžádáním si doplnění snímku z mapy trasy ulice Zaoralova, schváleného ZMČ Brno – Líšeň.


Problematiku jsme konzultovali s předsedou Pracovní skupiny pro názvosloví města Brna, s ohledem na skutečnost, že se jedná o uzavřený areál, dle ÚPmB vedený v plochách PP plochy pro průmysl, máme za to, že přidělené 3 názvy ulic v této lokalitě jsou dostačující: tj. ul. Trnkova, ul. Úlehlova a ul. Zaoralova (areál je vesměs zaplněn výrobními nebo skladovacími halami). Navigaci k jednotlivým halám lze v areálu ošetřit směrníky.

V návrhu doplňujeme tedy trasu prodloužení ul. Zaoralova, kde již bylo historicky objektům or.č. 11, 17, 19 a 21 přiděleno číslo popisné a orientační.

V minulosti byl ZMČ Brno – Líšeň (VII./5. zasedání ZMČ Brno – Líšeň, dne 23.04.2015 v bodu 11/5) předběžně schválen název ulice po významném občanovi Líšně, zemřelém panu PhDr. Josefu Trávníčkovi. Název ulice nelze ZMB schválit, dle sdělení předsedy Pracovní skupiny pro názvosloví města Brna, již ulice Trávníčkova v Brně existuje a i kdyby se použilo jméno s příjmením, zkracováním názvu by zase vznikla Trávníčkova.

Vyžádali jsme si tedy doposud nevyužitá názvy ulic z databanky a prosíme samosprávné orgány o provedení výběru alespoň jednoho názvu ulice, který bude rezervován pro potřeby a přidělení v územním rozhodnutí nové výstavby. Prioritně máme na mysli oblast „Kostelíček“, kde je již schválen Regulační plán výstavby. V návaznosti na blízkost „kapličky“ navrhujeme pojmenování ulice po knězi Josefu Toufarovi (Toufarova).

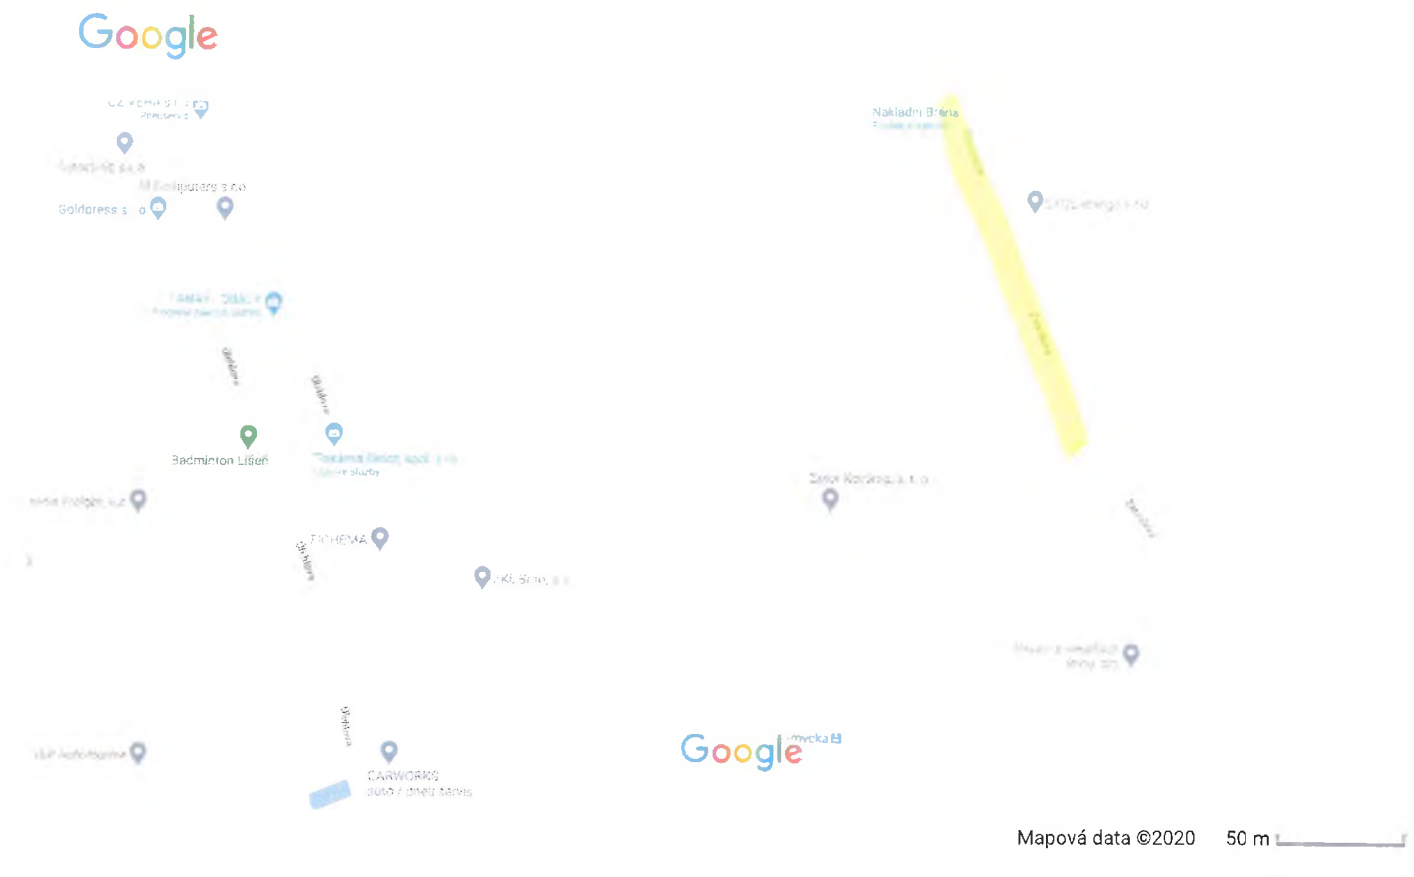

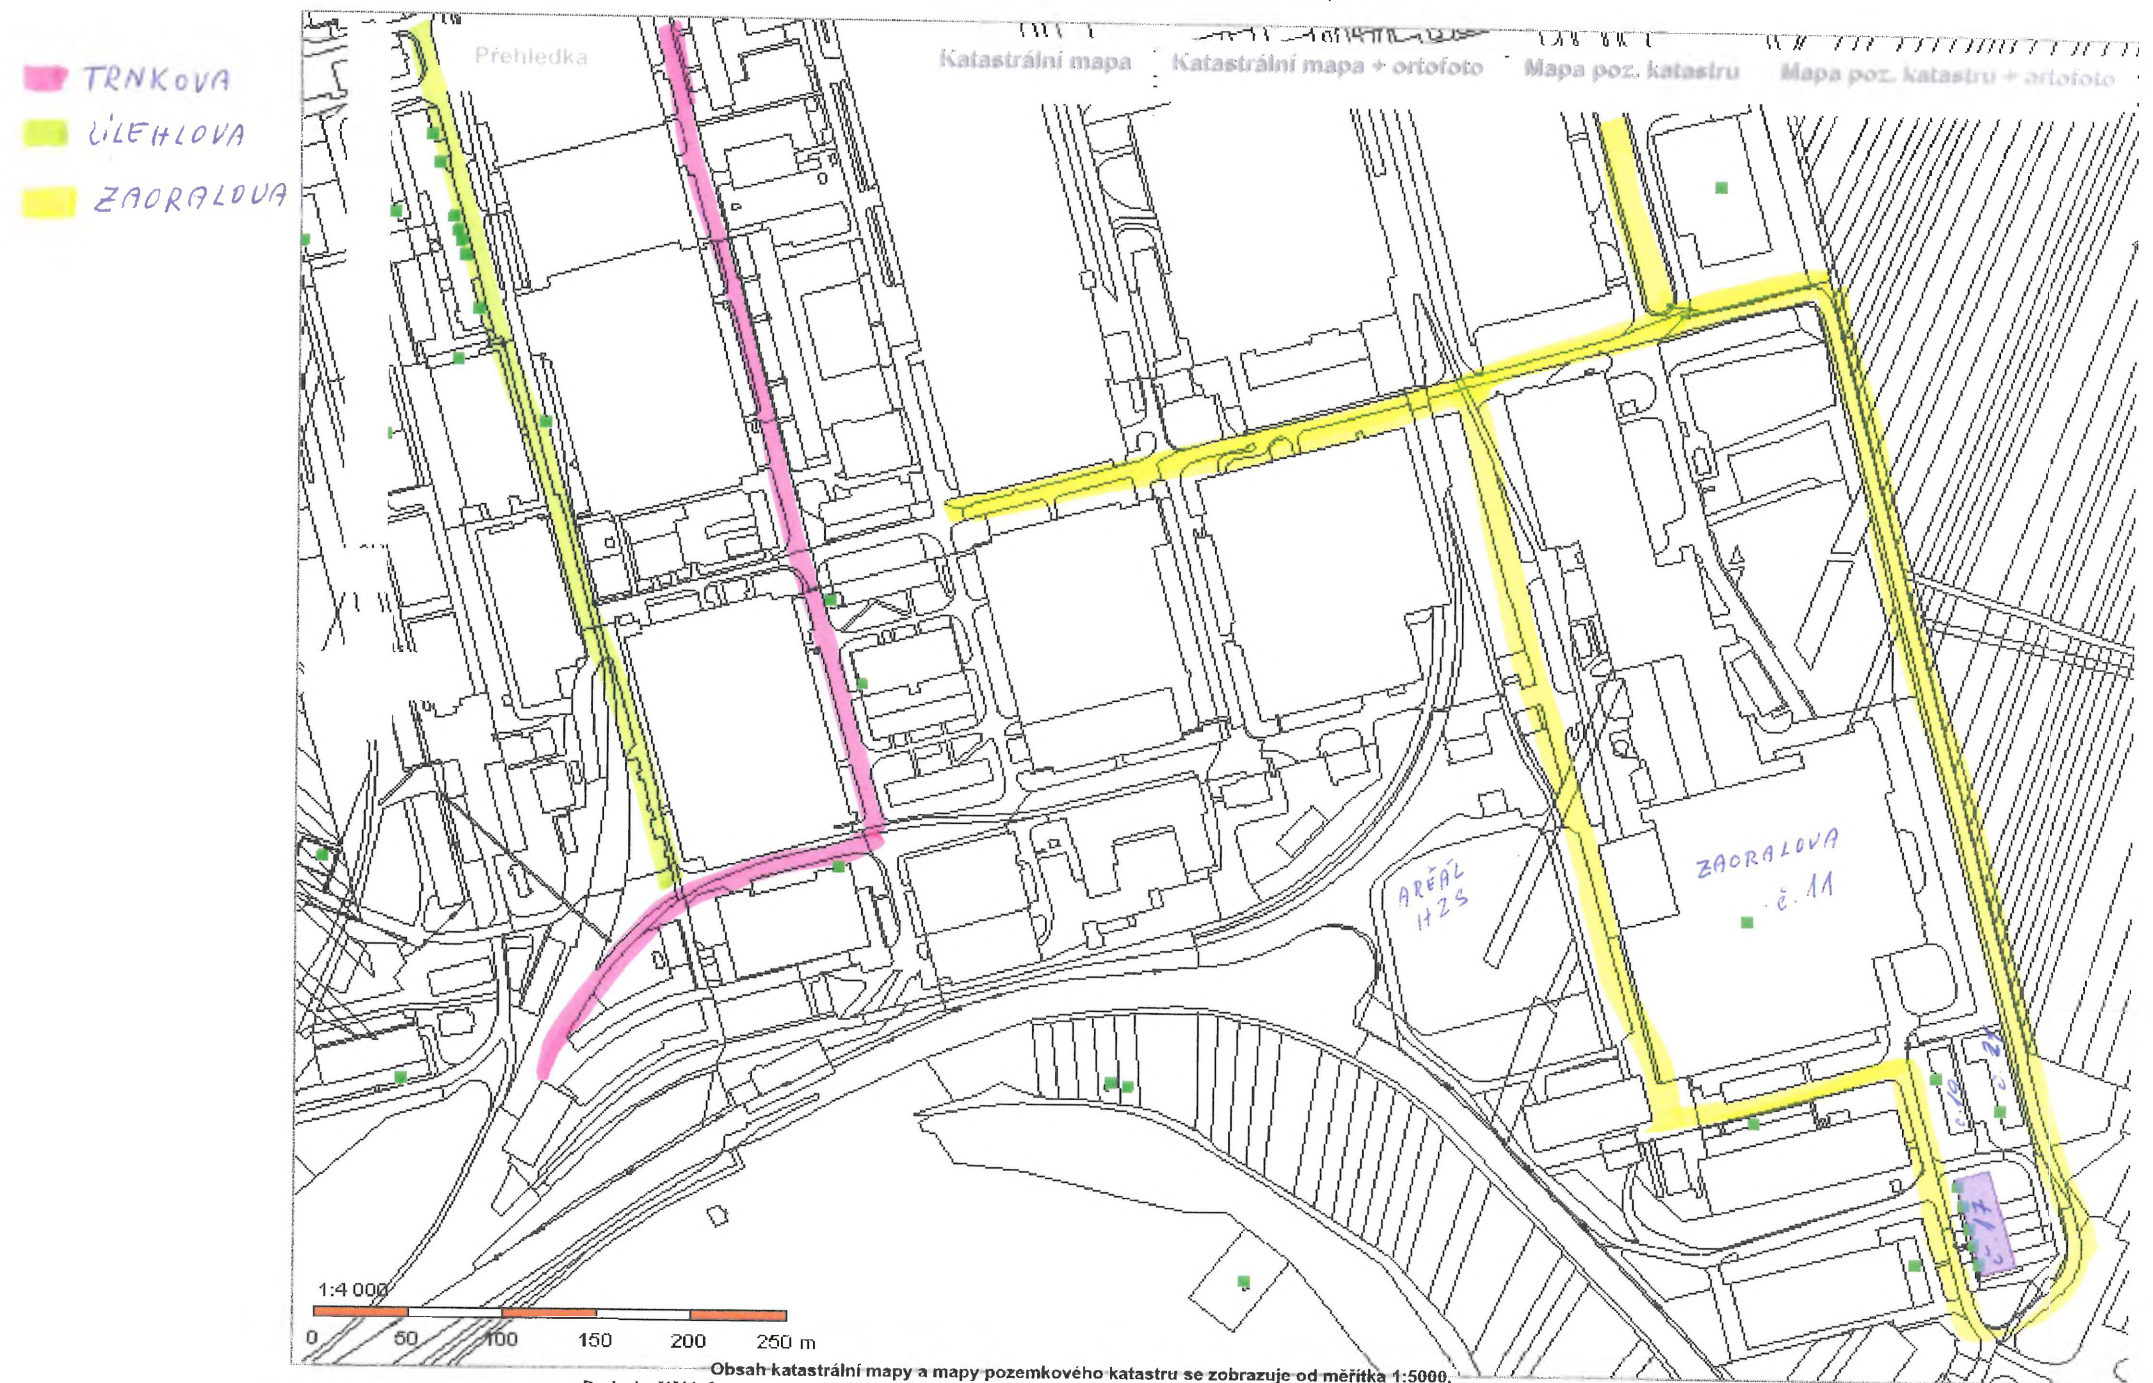



Informace o pozemku

Parcelní číslo:	4245/1
Obec:	Brno [582786]
Katastrální území:	Líšeň [612405]
Číslo LV:	8627
Výměra [m ²]:	20278
Typ parcely:	Parcela katastru nemovitostí
Mapový list:	
Určení výměry:	Ze souřadnic v S-JTSK
Druh pozemku:	zastavěná plocha a nádvoří



Součástí je stavba

Budova s číslem popisným:	Líšeň [411825] ; č. p. 2791; stavba pro výrobu a skladování
Stavba stojí na pozemku:	p. č. 4245/1
Stavební objekt:	č. p. 2791
Ulice:	Zaoralova
Adresní místa:	Zaoralova 2791/1!

Vlastníci, jiní oprávnění

Vlastnické právo	Podíl
Slévárna HEUNISCH Brno, s.r.o., Zaoralova 2791/11, Líšeň, 62800 Brno	

Způsob ochrany nemovitosti

Nejsou evidovány žádné způsoby ochrany.

Seznam BPEJ

Parcela nemá evidované BPEJ.

Omezení vlastnického práva

Typ
Zástavní právo smluvní

Jiné zápisy


Nejsou evidovány žádné jiné zápisy.

Rizici v rámci kterých byl k nemovitosti zapsan cenový úřad

Nemovitost je v územním obvodu, kde státní správu katastru nemovitostí ČR vykonává [Katastrální úřad pro Jihomoravský kraj, Katastrální pracoviště Brno-město](#)

Zobrazené údaje mají informativní charakter. Platnost dat k 07.12.2020 08:00.

REGULAČNÍ PLÁN Kostelíček, Brno - Líšeň

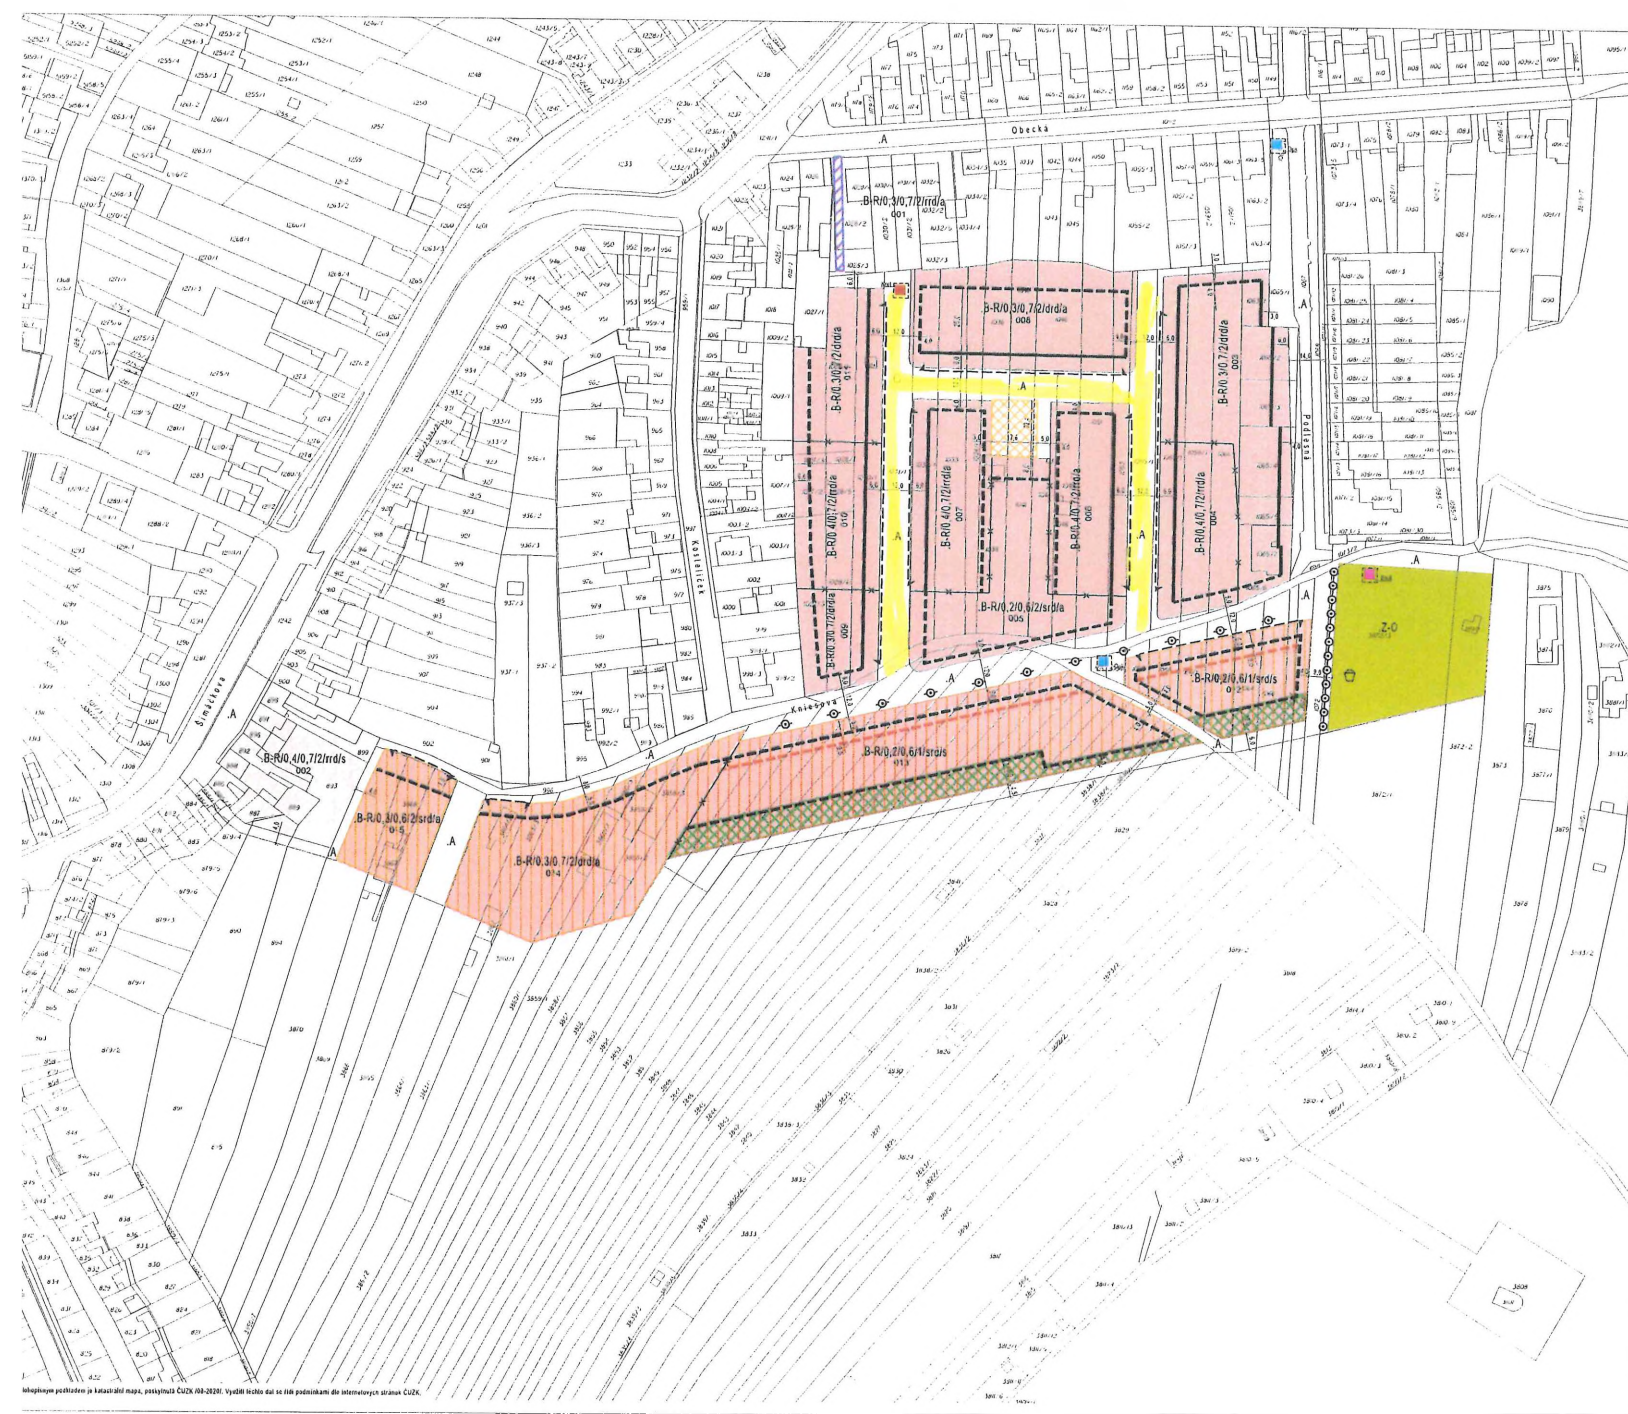

LEGENDA

slav	měř	
B-R	B-R	pezenky bydlení v rodinných domech
A	A	pozemky komunikací a prostavovní místního významu
Z-0		pozemky městské zeleně zelení polytva

	stavební čára
	stavební hranice
	mezní stavební hranice
	koncept průchodu technické infrastruktury
	nezastavěná část veřejného prostoru
	nezastavěná část pozemku z hlediska ochrany krajinného rázu
	úsek vjezdu
	stanoviště
	dětské hřiště
	pořizované zastávky srazkových vozů
	reliéfní nadřazené dešťové kanalizace
	transluemova
	stanoviště sběrných nádob na využitelné sluzky komunálních odpadů

B-R/0.1/0.7/2/d/1a	regulační kód pozemku
— typ zastavení	typ zastavení
— typ zastavby	typ zastavby
— výška hlavní stavby	— výška hlavní stavby
— míra zastavení pozemku pro všechny stavby	— míra zastavení pozemku pro všechny stavby
— míra zastavení pozemku pro hlavní stavbu	— míra zastavení pozemku pro hlavní stavbu
— kód funkční regulace vyznačení pozemku	— kód funkční regulace vyznačení pozemku

typ zastavby	typ zastavby	typ zastavby
sd - samostatně stojící rodinné domy	sd - samostatně stojící rodinné domy	sd - samostatně stojící rodinné domy
rd - samostatně stojící rodinné domy, rodinné dvojdomy a trojdomy	rd - samostatně stojící rodinné domy, rodinné dvojdomy a trojdomy	rd - samostatně stojící rodinné domy, rodinné dvojdomy a trojdomy
rr - rodinné domy v řadové zastavbě	rr - rodinné domy v řadové zastavbě	rr - rodinné domy v řadové zastavbě

—	rozhraní pozemků rozdílné prostorové regulace
—	kódy rozhodujících vztahů v prostorových regulacích
—	identifikátor pozemků

—	hranice řešené plochy
---	-----------------------

Toufarova

REGULAČNÍ PLÁN Kostelíček, Brno - Líšeň

Stavil město Brno
 Odbor územního plánování a rozvoje, Magistrát města Brna

1

Zhotovitel: Ing. arch. Zbyněk Pech
 vedoucí ERA: sdružení architektů Fiedl a Pech
 Spolupracovníci: Ing. Vítězslava Machová, Ing. Vlastimila Neprevy
 Ing. Jiri Hájek

HLAVNÍ VÝKRES

DATUM: 08/2023
 ÚPO: RP
 Měřítko: 1:1 000

Měřítko polítek je katastrální mapa, poskytl CZÚZ 00-2021. Vydání řešící část se řídí postupy dle interního vzoru CZÚZ.

14. 12. 2020

Předmět: názvy ulic
Od: "Blažek Libor (MMB)" <blazek.libor@brno.cz>
Odesláno: 14. 12. 2020 10:53:12
Komu: "hudcova@brno-lisen.cz" <hudcova@brno-lisen.cz>;
Kopie: "Bělkovská Jana (MMB)" <belkovska.jana@brno.cz>;
Přílohy: Databáze ulic - nová – kopie.xlsx

Vážená paní Hudcová,

dle domluvy v příloze zasílám databázi navržených či dosud nepoužitých názvů ulic, zkuste z nich vybrat, co by se Vám zdálo vhodné k použití u Vás v Líšni.

V případě potřeby rádi poradíme 😊

Přeji pěkný den

PhDr. Libor Blažek

vedoucí odboru

Archiv města Brna

Magistrát města Brna | Přední 2 | 618 00 Brno

T: +420 542 173 602 | E: blazek.libor@brno.cz

www.brno.cz | [facebook](https://www.facebook.com/brno) | [twitter](https://twitter.com/brno)

název

Archimédés (fyzik)
Babák Edward (lékař)
Bartoš Antonín (generálmajor)
Baťa Tomáš (podnikatel)
Bříza Vítězslav (letec)
Černušák Gracian (hudební vědec)
Drahoš, # (právník)
Einstein Albert (vědec)
Engliš Karel (národohospodář)
Erna, Jan Křtitel (stavitel)
Ernst Heinrich Wilhelm (houslista)
Faraday Michael (fyzik)
Fibich Karel (voják, propagátor lyžařství na Valašsku)
Frištenský Gustav (atlet)
Frolka Antoš (malíř)
Fuchs Bohuslav (architekt)
Grimm Mauric (stavitel)
Havlová Olga (první manželka československého a později českého prezidenta V. Havla)
Hodža Milan (slovenský politik)
Hökl Jan (veterinář)
Holek Metoděj (kněz)
Chalupa Josef (letec)
Chramostová Vlasta (divadelní a filmová herečka)
Churchill, sir Winston Leonard Spencer (brit. politik)
Chvatík Květoslav (filozof, estetik, literární teoretik)
Ingr, # (voják)
Jágr Miloslav ? (malíř)
Janík František (vrchní magistrátní ředitel zemského hlavního města Brna)
Jebavý Jan (odbojář)
Johanové bratři (podnikatelé)
Jordán Tomáš (lékař)
Juda Franz (učitel)
Keda, Alois (letec)
Kepler, Johannes (fyzik)
Khon, # (podnikatel)
Klazar, # (podnikatel)
Klobouk Antonín (veterinář)
Kocourek František (atlet)
Korngold Georg Wolfgang (hudební skladatel)
Králík Emil (architekt)
Kranz Josef (architekt)
Kratochvíl Josef, Prof. PhDr.
Krommer Franz (hudebník)
Křivka Zdeněk (politický vězeň)
Kučera Otmar (generál)
Kuklínek Emil (letec)
Lendl, # (tělocvikář)
Lenfeld, Jan (veterinář)

Leonardo da Vinci (umělec)
Lindenthal, Gustav (stavitel)
List Vladimír (elektrotechnik)
Macků Bedřich (starosta)
Máčelová Ema (autorka nizozemsko-český slovníku)
Masaryková Alice, PhDr., (dcera Masarykových)
Milota, Josef (odbojář)
Novák Jan (hudební skladatel)
Osuský Štefan (čs. a slovenský politik a diplomat)
Pardubský, Karel (veterinář)
Pascal, Blaise (fyzik)
Pecka Dominik (kněz)
Petrželka Vilém (hudební skladatel)
Pilgram Antonín (stavitel)
Plass Jaroslav, brigádní generál
Podlaha Josef (lékař)
Podsedník, František (odbojář)
Poupě František Ondřej (sládek)
Prchala Lev (armádní generál)
Radegast (pohanský bůh)
Raudit de Souches, Louis (obránce Brna)
Raegan Ronald (prezident USA)
Rejčka, Eliška (královna)
Rostohar Mihajl, prof. (slovinský zakladatel české experiment. psychologie)
Rotrekl Zdeněk (básník, spisovatel)
Rozehnal, Bedřich (architekt)
Siwec, Ryszard (upálený Polák)
Skoupý, Karel (biskup)
Sókratés (filosof)
Spazier Rudolf (starosta)
Sumec Josef (elektrotechnik)
Svantovít (pohanský bůh)
Svatomír, # (volený kněz)
Svoboda Ludvík (armádní generál)
Svojsík Antonín Benjamin (zakladatel Českého Junáka)
Syříště Jaroslav (architekt)
Šebetovská, Božena (zpěvačka)
Šindler, # (herec)
Špotta, # (veterinář)
Šrobár Vavro (slovenský lékař, politik)
Štefek, Jan (letec)
Šteiner, Arnošt (voják)
Tolar Alois (voják)
Toufar Josef (kněz)
Víšek Jan (architekt)
Vranický Pavel ? (hudebník)
Wallenberg Roul (švédský diplomat)
Weyr František (právník)
Wiesner Ernst (architekt)

Zajíc Jan (student)
Žižlavský, # (veterinář)

