

Rada městské části Brno - Líšeň

Předkladatel: útvar tajemníka

Č.j. VIII. /13. /10 /2000

VIII. / 13. zasedání Zastupitelstva městské části Brno-Líšeň
konané dne 13.02.2020

Název materiálu:

Žádost Stavebního odboru ÚMČ Brno – Líšeň o projednání návrhu prodloužení názvu ulice v souvislosti se stavebním záměrem s názvem „RD Houbařská – obytný soubor“ - výstavby 16-ti rodinných domů a souvisejících objektů.

Obsah :

- důvodová zpráva
- žádost Stavebního odboru s přílohami
- snímky z katastrální mapy
- inf. výpisy z katastru nemovitostí

Návrh usnesení :


**Zastupitelstvo městské části Brno-Líšeň
s o u h l a s í
s názvem nově budované ulice ve stavebním záměru „RD Houbařská – obytný soubor“
názvem Houbařská (jedná se o prodloužení ul. Houbařské).**

Stanoviska dotčených orgánů :

- stavební komise při MČ Brno – Líšeň, konaná dne 13.01.2020, *doporučuje* schválení názvu pro nově budovanou ulici také s názvem Houbařská (jedná se o prodloužení stávající ulice Houbařské) ,
(souhlasí: 6, nesouhlasí: 0 zdrželi se: 0)
- VIII./27. schůze Rady MČ Brno – Líšeň, konaná dne 29.01.2020, v bodu 32/27 usnesení *doporučuje* ZMČ Brno – Líšeň *souhlasit* s názvem nově budované ulice ve stavebním záměru „RD Houbařská – obytný soubor“ s názvem Houbařská (jedná se o prodloužení stávající ul. Houbařské).

garance správnosti, zákonnosti materiálu					
Podpisy dotčených odborů					
útvar tajemníka	Sociální	Organizační	rozpočtu a financí	Majetkoprávní	Stavební odbor
Ing .I. Belcredi					

Zpracoval:
Útvar tajemníka
K. Hudcová

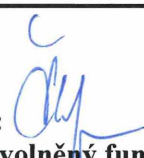Předkládá: 
za RMČ uvolněný funkcionář,
starosta : Mgr. Břetislav Štefan

Č.j.2004/11553/2019/Hu

žadatel: Stavební odbor ÚMČ Brno - Líšeň

věc: návrh na prodloužení názvu ulice v souvislosti se stavebním záměrem výstavby s názvem „RD Houbařská - obytný soubor“ - soubor 16 rodinných domů a souvisejících inženýrských objektů

dotčené pozemky: 1394/3, 1435/1, 5095/1, 5095/7, 5108/1, 5131, 5132, 5133, 5135, 5135, 5136/7, 5136/8 v k.ú. Líšeň – nově vzniklou komunikací, parkovacími stáními a chodníkem pouze p.č.1394/3,1435/1, 5095/1, 5095/7, 5108/1, 5031, 5132, 5136/7, 5136/8 v k.ú. Líšeň

doručeno dne: 6.12.2019
zasedání SK: 13.01.2020
schůze RMČ: 29.01.2020
zasedání ZMČ: 13.02.2020

Důvodová zpráva:

Nově navržený obytný soubor je řešen jako obytná zóna s vybudováním obousměrné komunikace, napojené na stávající ulice Střelnice a Houbařská.

Dle § 28 odst. 1) č. 128/2000 Sb. zákona o obcích v platném znění přísluší obci rozhodovat o názvech částí obce, ulic a jiných veřejných prostranstvích.

Dle článku č. 42, odst 1), písm. b), vyhl.č. 20/2001 Statutu města Brna v platném znění, podávají městské části návrhy na pojmenování ulic a jiných veřejných prostranství.

Ve shora uvedeném stavebním záměru a vznikem nové ulice se jeví jako nejvhodnější návrh v prodloužení ulice s názvem Houbařská, na kterou komunikace a stavební záměr přímo navazují.



Interní sdělení č.: 1/2019

Dne: 6.12.2019

Z odboru: Stavební odbor

Ing. arch. Markéta Smolková-Hoskovcová, Ph.D.

Na odbor: Útvar tajemníka – referát zemědělství a pozemků

Komu: Hudcová Květoslava

MĚSTSKÁ ČÁST BRNO-LÍŠEŇ		Číslo úkolu:
- 6. 12. 2019		Zpracovatel:
Došlo dne:		2004
Č.j.:	11553/2019	UKL. číslo:
Příloha:		

Žádost o prodloužení názvu ulice Houbařská

Stavební úřad vydal dne 16.09.2019 územní rozhodnutí č. 751, č.j. MCLISEN 08110/2019/2700/SMO, spis. zn. STP/07418/2019/SMO, které nabylo právní moci ke dni 18.11.2019, na stavbu:

**RD Houbařská - obytný soubor,
Soubor šestnácti rodinných domů a souvisejících inženýrských objektů,
ulice Houbařská, Brno – Líšeň,**

na pozemcích parc. č. 1394/3, 1435/1, 5095/1, 5095/7, 5108/1, 5131, 5132, 5133, 5134, 5135, 5136/7, 5136/8 v katastrálním území Líšeň.

Členění stavby na objekty a technická a technologická zařízení

INŽENÝRSKÉ OBJEKTY

- IO 01 HTÚ A PŘÍPRAVA ÚZEMÍ
- IO 02.1 KOMUNIKACE, ZPEVNĚNÉ PLOCHY
- IO 03 VEŘEJNÝ VODOVOD
- IO 04 PŘELOŽKA VEŘEJNÉHO VODOVODU
- IO 05 VODOVODNÍ A KANALIZAČNÍ PŘÍPOJKY
- IO 06 DEŠŤOVÁ KANALIZACE KOMUNIKACÍ VČETNĚ VSAKŮ
- IO 07 VEŘEJNÁ DEŠŤOVÁ A SPLAŠKOVÁ KANALIZACE
- IO 09 VEŘEJNÉ ROZVODY NN
- IO 10.1 CETIN – VEŘEJNÉ ROZVODY TELEKOMUNIKAČNÍ, PŘELOŽKA PŘÍPOJKY
- IO 10.2 UPC - VEŘEJNÉ ROZVODY TELEKOMUNIKAČNÍ, PŘELOŽKA PŘÍPOJKY
- IO 11 VEŘEJNÉ OSVĚTLENÍ
- IO 12 VEŘEJNÝ PLYNOVOD, PŘÍPOJKY
- IO 13 PŘELOŽKA VEŘEJNÉHO PLYNOVODU
- IO 14 OPĚRNÉ STĚNY, OPLOCENÍ, VENKOVNÍ KONSTRUKCE
- IO 16 SADOVÉ ÚPRAVY

STAVEBNÍ OBJEKTY

TYP I

- SO 01 RD_V1 01 RODINNÝ DŮM NEPODSKLEPENÝ VÝCHODNÍ
- SO 02 RD_V2 02 RODINNÝ DŮM NEPODSKLEPENÝ STŘEDNÍ
- SO 03 RD_V2 03 RODINNÝ DŮM NEPODSKLEPENÝ STŘEDNÍ
- SO 04 RD_V2 04 RODINNÝ DŮM NEPODSKLEPENÝ STŘEDNÍ
- SO 05 RD_V3 05 RODINNÝ DŮM NEPODSKLEPENÝ ZÁPADNÍ

TYP II

- SO 06 RD_V4 06 RODINNÝ DŮM PODSKLEPENÝ VÝCHODNÍ
- SO 07 RD_V5 07 RODINNÝ DŮM PODSKLEPENÝ STŘEDNÍ
- SO 08 RD_V5 08 RODINNÝ DŮM PODSKLEPENÝ STŘEDNÍ
- SO 09 RD_V5 09 RODINNÝ DŮM PODSKLEPENÝ STŘEDNÍ
- SO 10 RD_V5 10 RODINNÝ DŮM PODSKLEPENÝ STŘEDNÍ
- SO 11 RD_V6 11 RODINNÝ DŮM PODSKLEPENÝ ZÁPADNÍ

- SO 12 RD_V4 12 RODINNÝ DŮM PODSKLEPENÝ VÝCHODNÍ

SO 13	RD_V5 13	RODINNÝ DŮM PODSKLEPENÝ STŘEDNÍ
SO 14	RD_V5 14	RODINNÝ DŮM PODSKLEPENÝ STŘEDNÍ
SO 15	RD_V5 15	RODINNÝ DŮM PODSKLEPENÝ STŘEDNÍ
SO 16	RD_V6 16	RODINNÝ DŮM PODSKLEPENÝ ZÁPADNÍ

Součástí územního rozhodnutí č. 751, je:

IO 02.1 – Komunikace, zpevněné plochy

Součástí tohoto objektu je dopravní řešení nově navrženého obytného souboru. Území je řešeno jako obytná zóna.

Práce budou spočívat v:

- **vybudování obousměrné komunikace napojené na stávající ulici Střelnice a Houbařská**
- vybudování chodníků pro pěší propojující stávající chodník s navrhovanou obytnou zónou
- vybudování parkovacích stání v navrhované obytné zóně, včetně invalidního stání
- rozšíření stávající komunikace v ulici Střelnice
- oprava stávajících zpevněných ploch zasazených budováním inženýrských sítí v rámci tohoto projektu

Tímto Vás stavební úřad žádá o prodloužení názvu ulice Houbařská, tak aby stavba: RD Houbařská - obytný soubor, Soubor šestnácti rodinných domů a souvisejících inženýrských objektů, byl umístěn na prodloužené ulici Houbařská.


Přílohy:

- situace širších vztahů
- situace katastrální


Smolková Hoskocová

Vypracovala: Ing. arch. Markéta Smolková Hoskocová, Ph.D.

MAPA MĚSTA

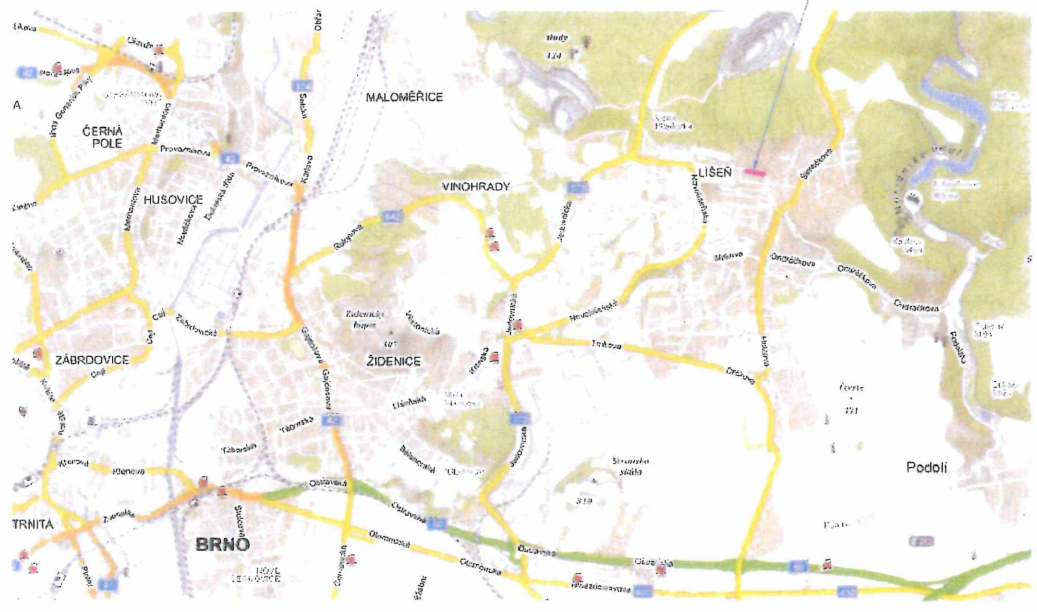

ÚZEMNÍ PLÁN - M 1:2000

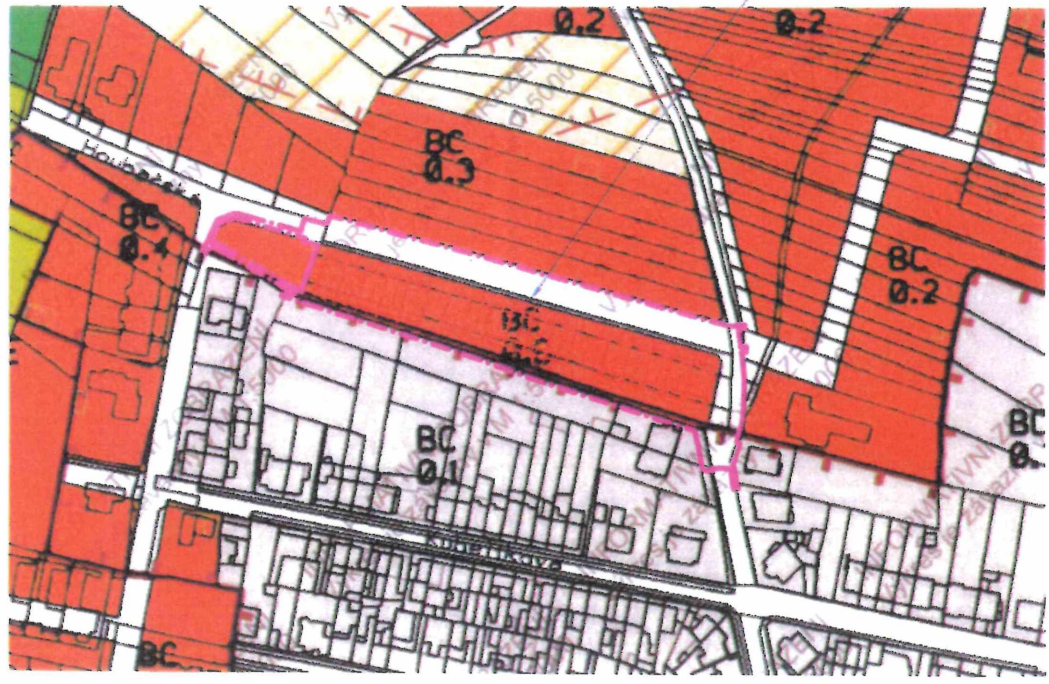

ORTOFOTOMAPA - M 1:2000

ŘEŠENÉ ÚZEMÍ



ÚMČ Brno-Líšeň, Stavební odbor
Ověřeno pod č.j. MCLISEN 08110/2019/2700/SMO
sp. zn. STP/07418/2019/SMO
ze dne 16.10.2019

Stad. město Brno-Líšeň
Střední škola Kaskovcová



±0,000 = DLE OBJEKTU

Projektant	Atelier WIK s.r.o., Rosického náměstí 6, 616 00 Brno, tel: 605 282 845, e-mail: atelier@wik.cz		
Autor návrhu	ING. ARCH. KASAN, ING. MALEČEK	Datum	09 / 2019
HIP	ING. RADEK MALEČEK	Formát	2 x A4
Zodpovědný projektant	ING. MAREK NETUKA	Stupeň	DUR + DSP
Vypracoval	ING. MAREK NETUKA	Č. zakázky	013 / 18
Kontroloval	ING. ARCH. VÍT VENCOUR	Měřítko	DLE VÝŘEZU
Investor	RD Houbařská s.r.o., Řípská 1153/20a, Slatina, 62700 Brno		
Název akce	RD HOUBAŘSKÁ - OBYTNÝ SOUBOR UL. HOUBAŘSKÁ, BRNO		Č. soupavy 1
	C. SITUACE STAVBY SITUACE ŠIRŠÍCH VZTAHŮ		Č. výkresu C.1



ÚMČ Brno-Líšeň, Stavební odbor
 Ověřeno pod č.j. MCLISEN 08110/2019/2700/SMO
 sp. zn. STP/07418/2019/SMO
 ze dne 16.10.2019

Směleň z Moskovice

LEGENDA

	STÁVAJÍCÍ KONSTRUKCE
	KATASTRÁLNÍ HRANICE
	HRANICE DOTČENÉHO ÚZEMÍ
	HRANICE POZEMKU INVESTORA
	BUDOUCÍ KATASTRÁLNÍ HRANICE
	NOVÉ KONSTRUKCE OBYTNÉHO SOUBORU RD HOUBAŘSKÁ

LEGENDA - NAVRHOVANÉ SÍTĚ VEŘEJNÉ

	VODOVOD – LT DN 80 dl. 175,0 m
	PŘELOŽKA VODOVODU – LT DN 200 dl. 258,0 m
	KANALIZACE SPLAŠKOVÁ – KT DN 300 dl. 189,0 m
	KANALIZACE DEŠŤOVÁ – TŽH 400 dl. 24,0 m
	KANALIZACE DEŠŤOVA ODVODNĚNÍ KOMUNIKACÍ – TŽH 300 dl. 125,0 m
	PLYNOVOD – NTL IPE D110 dl. 171,0 m
	PŘELOŽKA PLYNOVODU – NTL IPE D 110, dl. 48,1 m
	PŘEPOJENÍ PŘÍPOJKY – NTL IPE D 40, dl. 4,4 m
	VEDENÍ NN PODZEMNÍ V CHRÁNIČCE
	VEDENÍ SDĚLOVACÍ PODZEMNÍ V CHRÁNIČCE (CETIN d.s.)
	PŘELOŽKA SDĚLOVACÍHO VEDENÍ V CHRÁNIČCE (CETIN d.s.)
	VEDENÍ SDĚLOVACÍ PODZEMNÍ V CHRÁNIČCE (UPC)
	VEDENÍ VO PODZEMNÍ – dl. 154 m
	CHRÁNIČKA PRO VO


LEGENDA - NAVRHOVANÉ PŘÍPOJKY

	PŘÍPOJKA VODOVODNÍ
	PŘÍPOJKA SPLAŠKOVÉ KANALIZACE
	PŘÍPOJKA NN
	PŘÍPOJKA SDĚLOVACÍHO VEDENÍ – CETIN
	PŘÍPOJKA SDĚLOVACÍHO VEDENÍ – UPC
	PŘÍPOJKA PLYNOVODU – 16 x IPE D40

LEGENDA - NAVRHOVANÉ VEDENÍ AREÁLOVÉ


	VODOVOD
	DEŠŤOVÁ KANALIZACE
	DRENÁŽNÍ POTRUBÍ – SOUČÁST OBJEKTU IČ
	SPLAŠKOVÁ KANALIZACE
	PLYNOVOD
	VEDENÍ NN
	VEDENÍ TEPELNÉHO ČERPADLA

±0,000 = DLE OBJEKTU

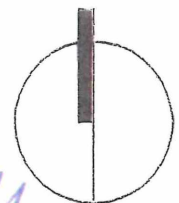


Projektant	Atelier WIK s.r.o., Rosického náměstí 6, 616 00 Brno, tel: 605 282 845, e-mail: atelier@wik.cz		
Autor návrhu	ING. ARCH. KASAN, ING. MALEČEK	Datum	09 / 2019
HIP	ING. RADEK MALEČEK	Formát	4 x A4
Zodpovědný projektant	ING. MAREK NETUKA	Stupeň	DUR + DSP
Vypracoval	ING. MAREK NETUKA	Č. zakázky	013 / 18
Kontroloval	ING. ARCH. VÍT VENCOUR	Měřítko	1 : 500
Investor	RD Houbařská s.r.o., Řípská 1153/20a, Slatina, 62700 Brno		
Název akce	RD HOUBAŘSKÁ - OBYTNÝ SOUBOR		Č. soupřavy
	UL. HOUBAŘSKÁ, BRNO		1
	C. SITUACE STAVBY		Č. výkresu
	SITUACE KATASTRÁLNÍ		C.2



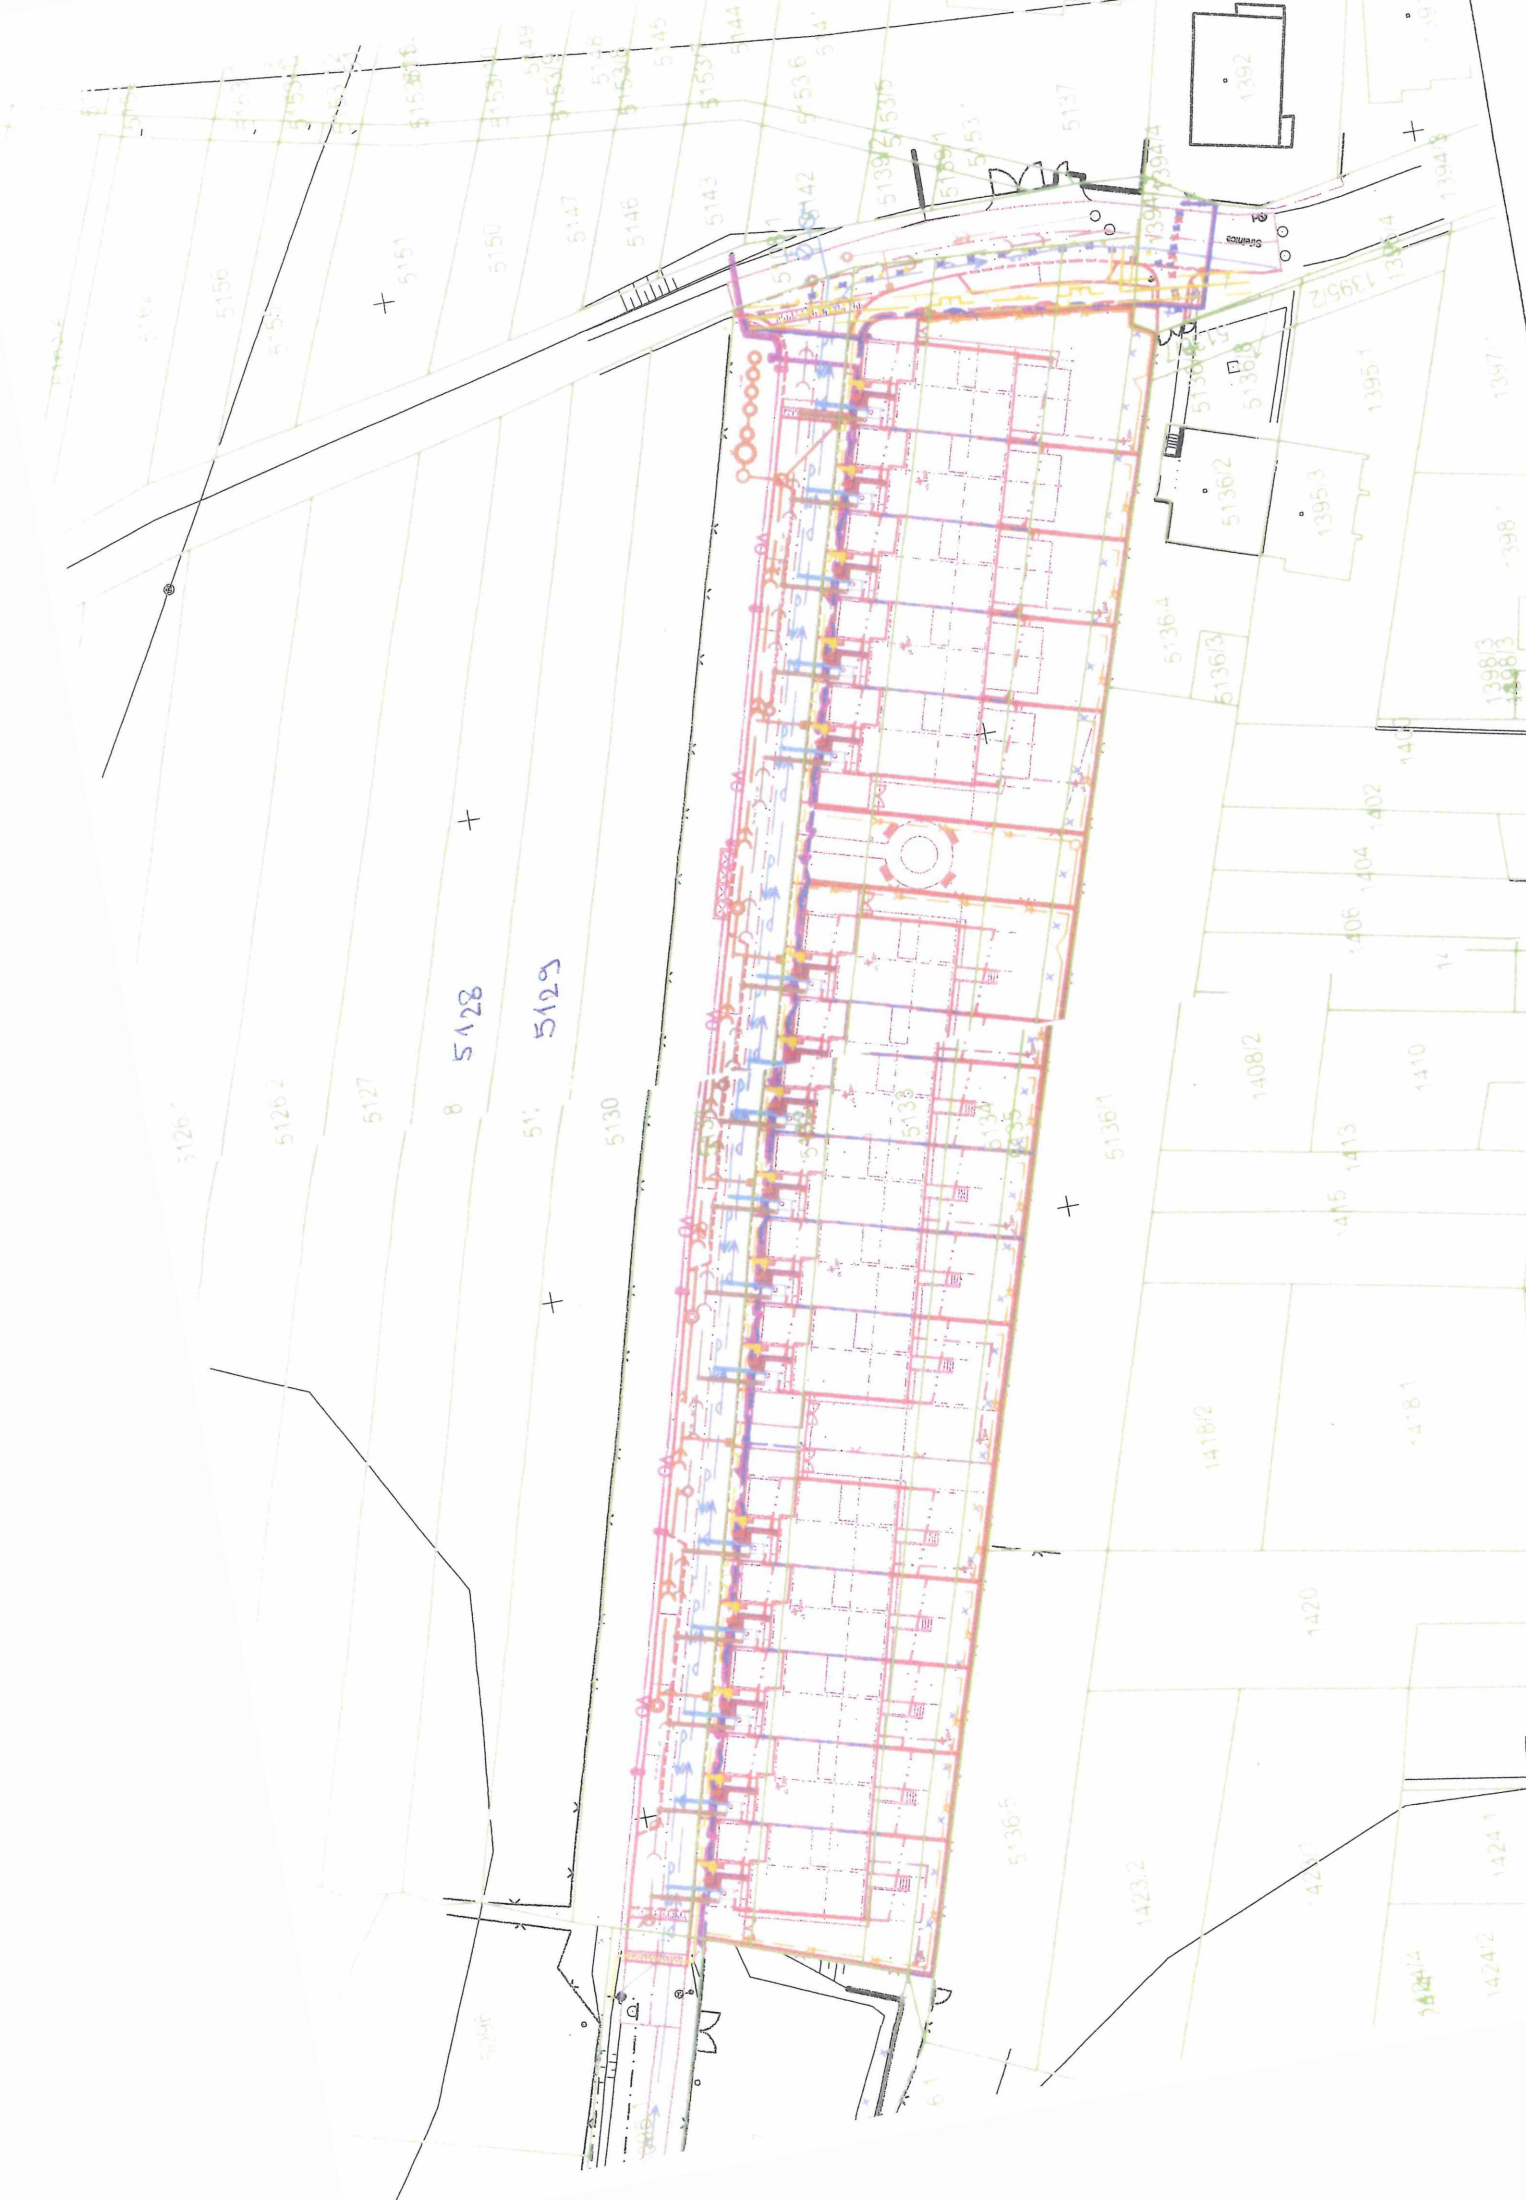


6. 1. 2020



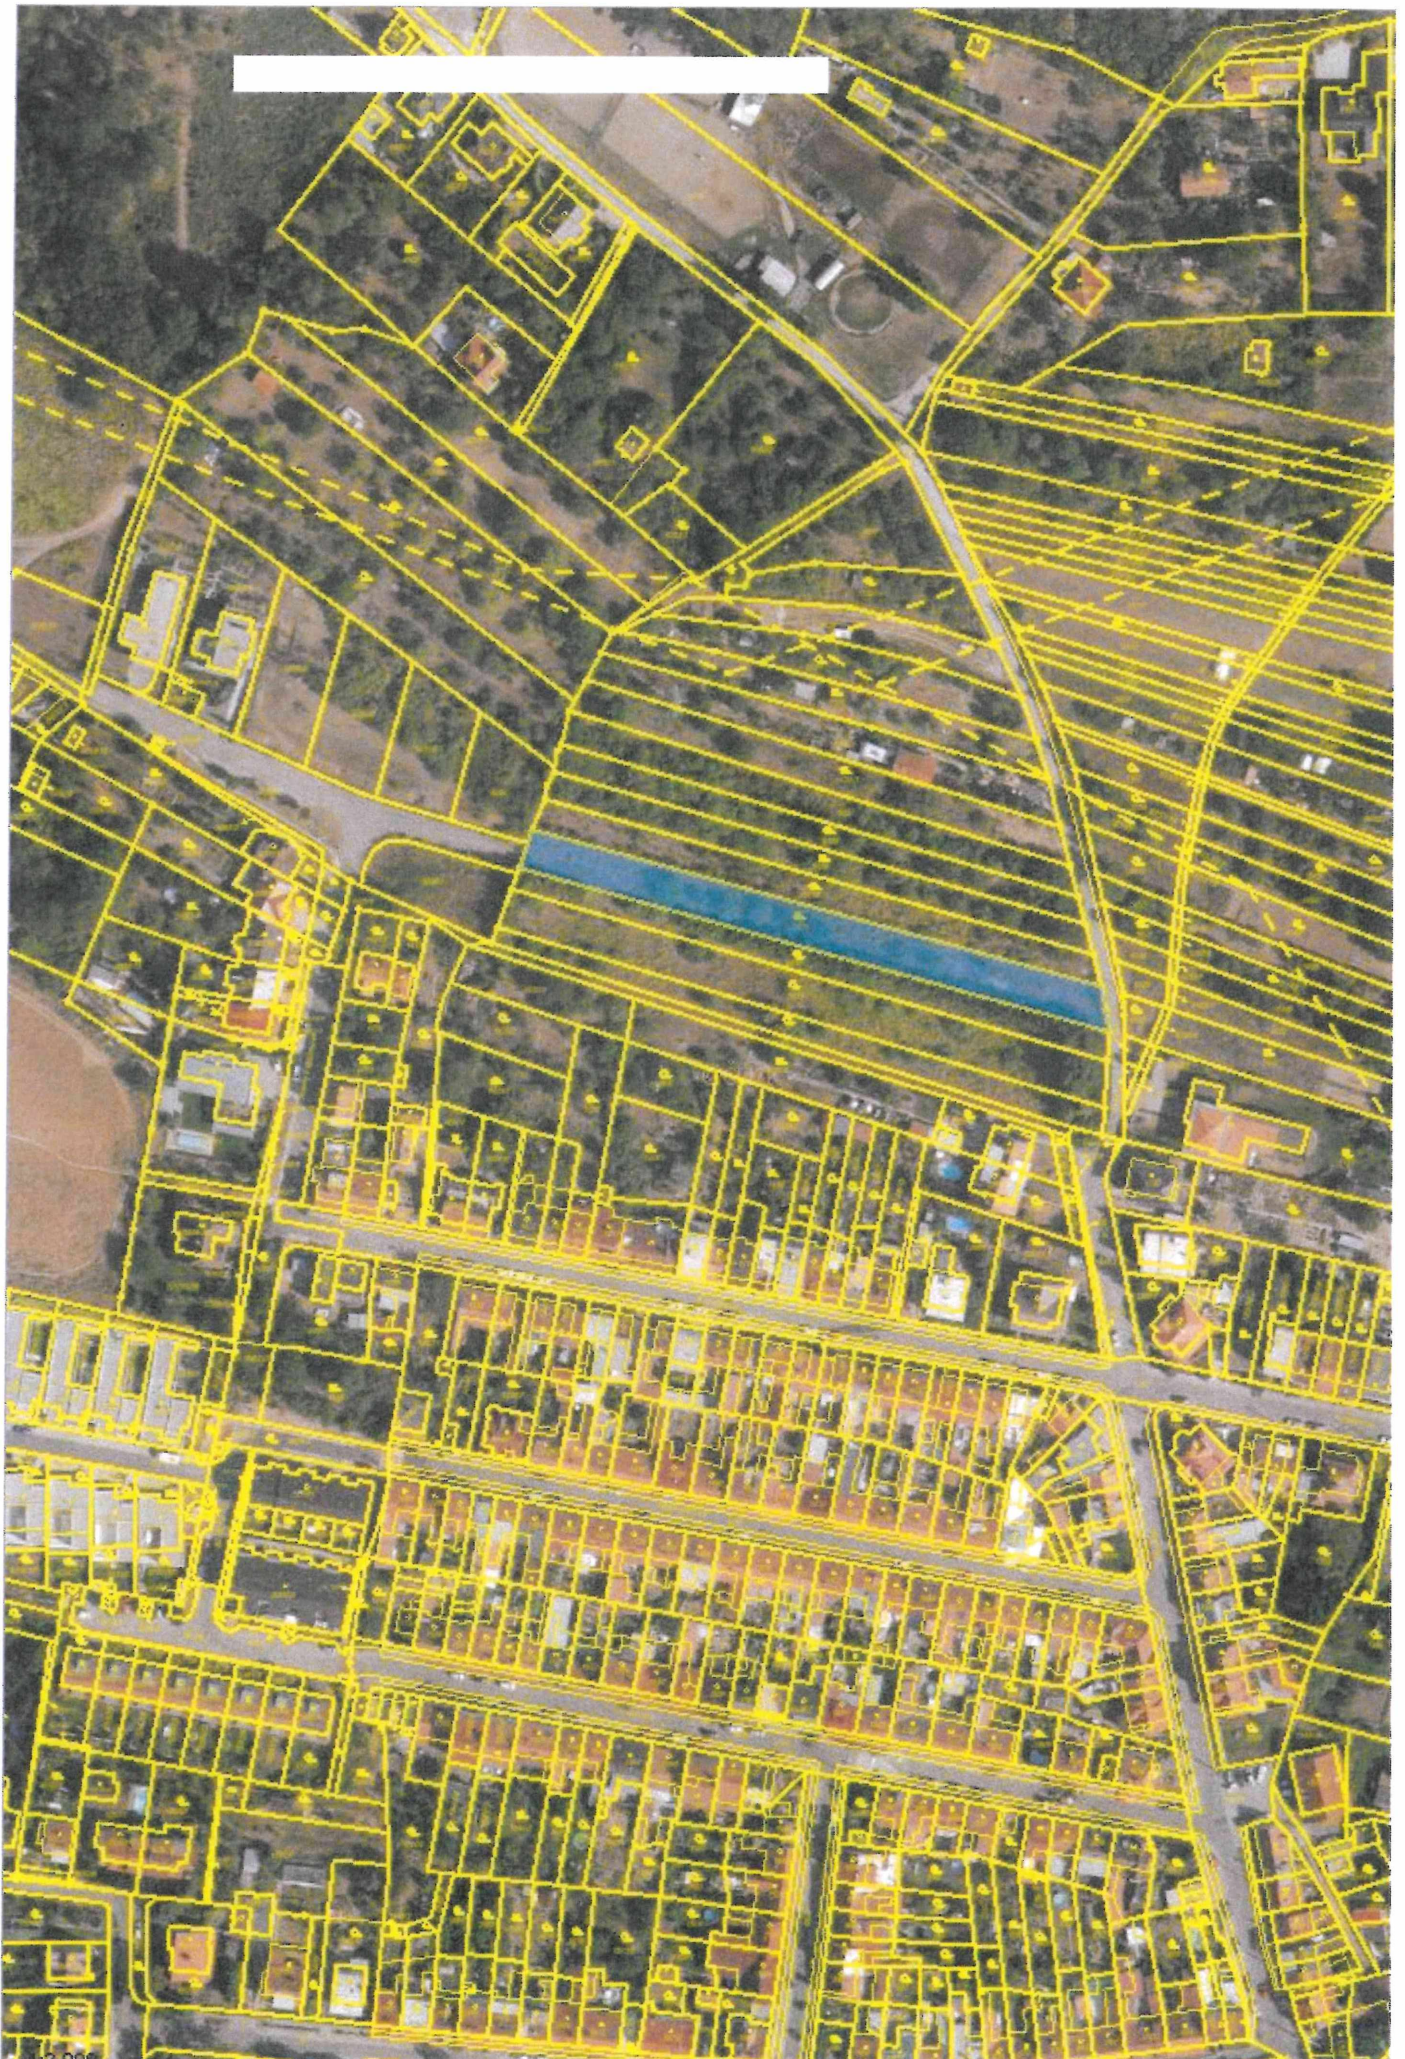

Informace o pozemku

Parcelní číslo:	1394/3
Obec:	Brno (582786)
Katastrální území:	Lišeň (612405)
Číslo LV:	10001
Výměra [m ²]:	510
Typ parcely:	Parcela katastru nemovitostí
Mapový list:	DKM
Určení výměry:	Graficky nebo v digitalizované mapě
Způsob využití:	ostatní komunikace
Druh pozemku:	ostatní plocha

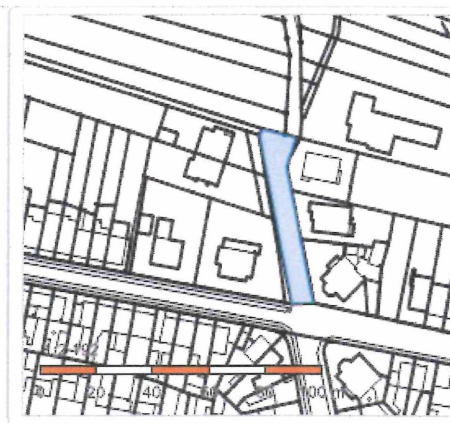

Vlastníci, jiní oprávnění

Vlastnické právo	Podíl
Statutární město Brno, Dominikánské náměstí 196/1, Brno-město, 60200 Brno	

Způsob ochrany nemovitosti

Nejsou evidovány žádné způsoby ochrany.

Seznam BPEJ

Parcela nemá evidované BPEJ.

Omezení vlastnického práva

Nejsou evidována žádná omezení.

Jiné zápisy

Nejsou evidovány žádné jiné zápisy.

Řízení, v rámci kterých byl k nemovitosti zapsán cenový údaj

Nemovitost je v územním obvodu, kde státní správu katastru nemovitostí ČR vykonává [Katastrální úřad pro Jihomoravský kraj, Katastrální pracoviště Brno-město](#)

Zobrazené údaje mají informativní charakter. Platnost k 06.01.2020 10:00:00.

© 2004 - 2020 [Český úřad zeměměřický a katastrální](#), [Pod sídlištěm 1800/9, Kobylisy, 18211 Praha 8](#)
Podání určená katastrálním úřadům a pracovištím zasílejte přímo na [jejich e-mail adresu](#).

Verze aplikace: 5.5.8 build 0

Informace o pozemku

Parcelní číslo:	1435/1
Obec:	Brno [582786]
Katastrální území:	Lišeň [612405]
Číslo LV:	10001
Výměra [m ²]:	208
Typ parcely:	Parcela katastru nemovitostí
Mapový list:	DKM
Určení výměry:	Ze souřadnic v S-JTSK
Způsob využití:	ostatní komunikace
Druh pozemku:	ostatní plocha



Vlastníci, jiní oprávnění

Vlastnické právo	Podíl
Statutární město Brno, Dominikánské náměstí 196/1, Brno-město, 60200 Brno	

Způsob ochrany nemovitosti

Nejsou evidovány žádné způsoby ochrany.

Seznam BPEJ

Parcela nemá evidované BPEJ.

Omezení vlastnického práva

Typ
Věcné břemeno (podle listiny)

Jiné zápisy

Nejsou evidovány žádné jiné zápisy.

Řízení, v rámci kterých byl k nemovitosti zapsán cenový údaj

Nemovitost je v územním obvodu, kde státní správu katastru nemovitostí ČR vykonává [Katastrální úřad pro Jihomoravský kraj, Katastrální pracoviště Brno-město](#)

Zobrazené údaje mají informativní charakter. Platnost k 06.01.2020 10:00:00.

Informace o pozemku

Parcelní číslo:	5095/1
Obec:	Brno (582786)
Katastrální území:	Lišeň (612405)
Číslo LV:	7977
Výměra [m ²]:	1593
Typ parcely:	Parcela katastru nemovitostí
Mapový list:	DKM
Určení výměry:	Graficky nebo v digitalizované mapě
Druh pozemku:	orná půda



Vlastníci, jiní oprávnění

Vlastnické právo	Podíl
	1/7
	2/7
	2/7
	1/7
	1/7

Způsob ochrany nemovitosti

Název
zemědělský půdní fond

Seznam BPEJ

BPEJ	Výměra
30810	1593

Omezení vlastnického práva

Typ
Věcné břemeno (podle listiny)
Věcné břemeno zřízení a provozování vedení
Zástavní právo smluvní

Jiné zápisy

Nejsou evidovány žádné jiné zápisy.


Řízení, v rámci kterých byl k nemovitosti zapsán cenový údaj

Nemovitost je v územním obvodu, kde státní správu katastru nemovitostí ČR vykonává [Katastrální úřad pro Jihomoravský kraj, Katastrální pracoviště Brno-město](#)

Zobrazené údaje mají informativní charakter. Platnost k 06.01.2020 10:00:00.

Informace o pozemku

Parcelní číslo:	5095/7
Obec:	Brno [5827861]
Katastrální území:	Lišeň [612405]
Číslo LV:	13789
Výměra [m ²]:	656
Typ parcely:	Parcela katastru nemovitostí
Mapový list:	DKM
Určení výměry:	Ze souřadnic v S-JTSK
Druh pozemku:	orná půda

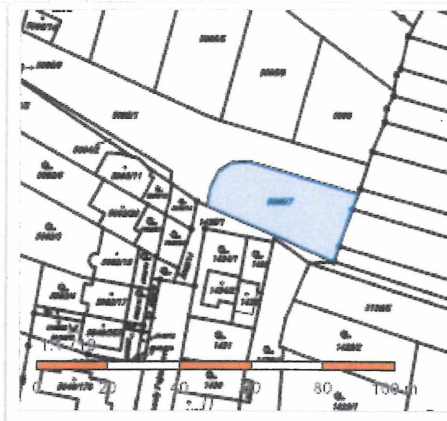

Vlastníci, jiní oprávnění

Vlastnické právo

Podíl

Způsob ochrany nemovitosti

Název

zemědělský půdní fond

Seznam BPEJ

BPEJ Výměra

[30810](#) 656

Omezení vlastnického práva

Nejsou evidována žádná omezení.

Jiné zápisy

Nejsou evidovány žádné jiné zápisy.


Řízení, v rámci kterých byl k nemovitosti zapsán cenový údaj

Nemovitost je v územním obvodu, kde státní správu katastru nemovitostí ČR vykonává [Katastrální úřad pro Jihomoravský kraj, Katastrální pracoviště Brno-město](#)

Zobrazené údaje mají informativní charakter. Platnost k 06.01.2020 10:00:00.

Informace o pozemku

Parcelní číslo:	5108/1
Obec:	Brno [582786]
Katastrální území:	Lišeň [612405]
Číslo LV:	10001
Výměra [m ²]:	2254
Typ parcely:	Parcela katastru nemovitostí
Mapový list:	DKM
Určení výměry:	Graficky nebo v digitalizované mapě
Způsob využití:	ostatní komunikace
Druh pozemku:	ostatní plocha

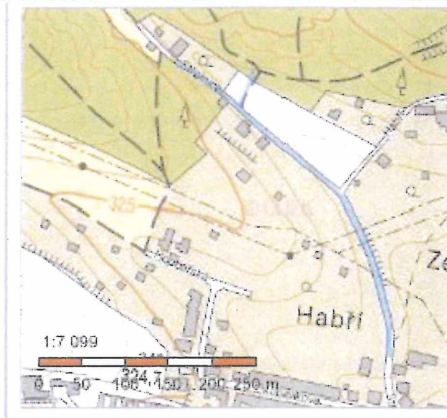

Vlastníci, jiní oprávnění

Vlastnické právo	Podíl
Statutární město Brno, Dominikánské náměstí 196/1, Brno-město, 60200 Brno	

Způsob ochrany nemovitosti

Nejsou evidovány žádné způsoby ochrany.

Seznam BPEJ

Parcela nemá evidované BPEJ.

Omezení vlastnického práva

Nejsou evidována žádná omezení.

Jiné zápisy

Typ


Změna výměr obnovou operátu

Řízení, v rámci kterých byl k nemovitosti zapsán cenový údaj

Nemovitost je v územním obvodu, kde státní správu katastru nemovitostí ČR vykonává [Katastrální úřad pro Jihomoravský kraj, Katastrální pracoviště Brno-město](#)

Zobrazené údaje mají informativní charakter. Platnost k 06.01.2020 10:00:00.

Informace o pozemku

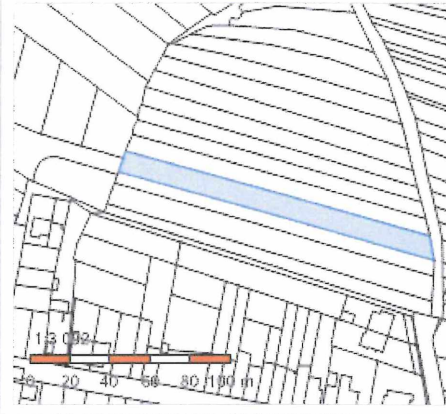Parcelní číslo:	5131	
Obec:	Brno I5827861	
Katastrální území:	Líšeň I6124051	
Číslo LV:	13076	
Výměra [m ²]:	1747	
Typ parcely:	Parcela katastru nemovitostí	
Mapový list:	DKM	
Určení výměry:	Ze souřadnic v S-JTSK	
Druh pozemku:	zahrada	

Vlastníci, jiní oprávnění

Vlastnické právo	Podíl
Líšeň Develop, s.r.o., Hlinky 45/114, Pisárky, 60300 Brno	

Způsob ochrany nemovitosti

Název
zemědělský půdní fond

Seznam BPEJ

BPEJ	Výměra
30810	1747

Omezení vlastnického práva

Nejsou evidována žádná omezení.

Jiné zápisy

Nejsou evidovány žádné jiné zápisy.

Řízení, v rámci kterých byl k nemovitosti zapsán cenový údaj

Více informací k cenovým údajům naleznete v k aplikaci.

Nemovitost je v územním obvodu, kde státní správu katastru nemovitostí ČR vykonává [Katastrální úřad pro Jihomoravský kraj, Katastrální pracoviště Brno-město](#)

Zobrazené údaje mají informativní charakter. Platnost k 06.01.2020 10:00:00.

Informace o pozemku

Parcelní číslo:	5132
Obec:	Brno [582786]
Katastrální území:	Líšeň [612405]
Číslo LV:	13428
Výměra [m ²]:	1110
Typ parcely:	Parcela katastru nemovitostí
Mapový list:	DKM
Určení výměry:	Graficky nebo v digitalizované mapě
Druh pozemku:	zahrada



Vlastníci, jiní oprávnění

Vlastnické právo	Podíl
RD Houbašská s.r.o., Řípská 1153/20a, Slatina, 62700 Brno	

Způsob ochrany nemovitosti

Název
zemědělský půdní fond

Seznam BPEJ

BPEJ	Výměra
30810	1110

Omezení vlastnického práva

Nejsou evidována žádná omezení.

Jiné zápisy

Nejsou evidovány žádné jiné zápisy.

Řízení, v rámci kterých byl k nemovitosti zapsán cenový údaj


Více informací k cenovým údajům naleznete v aplikaci.

Nemovitost je v územním obvodu, kde státní správu katastru nemovitostí ČR vykonává [Katastrální úřad pro Jihomoravský kraj, Katastrální pracoviště Brno-město](#)

Zobrazené údaje mají informativní charakter. Platnost k 06.01.2020 10:00:00.

Informace o pozemku

Parcelní číslo:	5136/7
Obec:	Brno [582786]
Katastrální území:	Líšeň [612405]
Číslo LV:	13428
Výměra [m ²]:	56
Typ parcely:	Parcela katastru nemovitostí
Mapový list:	DKM
Určení výměry:	Graficky nebo v digitalizované mapě
Druh pozemku:	zahrada

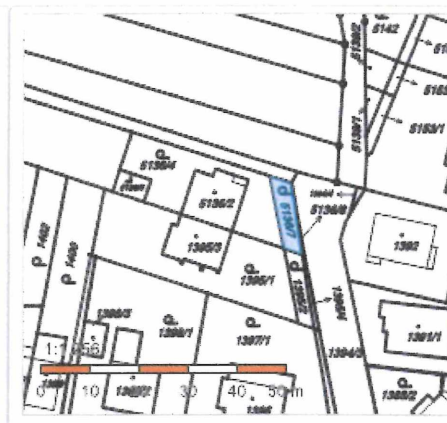

Vlastníci, jiní oprávnění

Vlastnické právo

Podíl

RD Houbařská s.r.o., Řípská 1153/20a, Slatina, 62700 Brno

Způsob ochrany nemovitosti

Název

zemědělský půdní fond

Seznam BPEJ

BPEJ Výměra

[30810](#) 56

Omezení vlastnického práva

Nejsou evidována žádná omezení.

Jiné zápisy

Nejsou evidovány žádné jiné zápisy.

Řízení, v rámci kterých byl k nemovitosti zapsán cenový údaj


Více informací k cenovým údajům naleznete v aplikaci.

Nemovitost je v územním obvodu, kde státní správu katastru nemovitostí ČR vykonává [Katastrální úřad pro Jihomoravský kraj, Katastrální pracoviště Brno-město](#)

Zobrazené údaje mají informativní charakter. Platnost k 06.01.2020 10:00:00.

Informace o pozemku

Parcelní číslo:	5136/8
Obec:	Brno (582786)
Katastrální území:	Lišeň (612405)
Číslo LV:	10001
Výměra [m ²]:	4
Typ parcely:	Parcela katastru nemovitostí
Mapový list:	DKM
Určení výměry:	Graficky nebo v digitalizované mapě
Způsob využití:	jiná plocha
Druh pozemku:	ostatní plocha

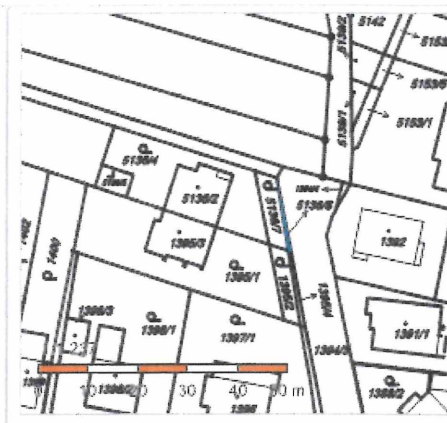

Vlastníci, jiní oprávnění

Vlastnické právo

Podíl

Statutární město Brno, Dominikánské náměstí 196/1, Brno-město, 60200 Brno

Způsob ochrany nemovitosti

Nejsou evidovány žádné způsoby ochrany.

Seznam BPEJ

Parcela nemá evidované BPEJ.

Omezení vlastnického práva

Nejsou evidována žádná omezení.

Jiné zápisy

Nejsou evidovány žádné jiné zápisy.

Řízení, v rámci kterých byl k nemovitosti zapsán cenový údaj

Nemovitost je v územním obvodu, kde státní správu katastru nemovitostí ČR vykonává [Katastrální úřad pro Jihomoravský kraj, Katastrální pracoviště Brno-město](#)

Zobrazené údaje mají informativní charakter. Platnost k 06.01.2020 10:00:00.

© 2004 - 2020 [Český úřad zeměměřický a katastrální](#), Pod sídlištěm 1800/9, Kobylisy, 18211 Praha 8
Podání určená katastrálními úřady a pracovišti zasílejte přímo na [jejich e-mail adresu](#).

Verze aplikace: 5.5.8 build 0