

VEŘEJNÁ VYHLÁŠKA
opatření obecné povahy

stanovení přechodné úpravy provozu na pozemních komunikacích

Vyvěšeno dne: 2. 7. 2024

Sejmuto dne: 10. 7. 2024

Úřad městské části města Brna
Brno-Líšeň
Jírova 2, 628 00 Brno

-2-
Eva Horakova

Razítko a podpis orgánu, který potvrzuje vyvěšení a sejmutí z úřední desky:

Magistrát města Brna, Odbor dopravy („MMB OD“), jako věcně a místně příslušný orgán státní správy podle § 124 odst. 6 zákona č. 361/2000 Sb. o provozu na pozemních komunikacích a o změnách některých zákonů, ve znění pozdějších předpisů (dále jen „zákon o silničním provozu“),

po projednání návrhu stanovení přechodné úpravy provozu na pozemní komunikaci podle ustanovení § 77 odst. 3 zákona o silničním provozu s dotčeným orgánem, jimž je podle § 77 odst. 2 písm. b) zákona o silničním provozu Policie České republiky, Městské ředitelství policie Brno, Dopravní inspektorát, pracoviště dopravního inženýrství, se sídlem Renčova 38, 621 00 Brno (dále jen „Policie ČR“), který vydal stanovisko pod č.j.: KRPB-131968-2/ČJ-2024-0602DI, ze dne 25.6.2024,

na základě ustanovení § 77 odst. 1 písm. c) a odst. 5 zákona o silničním provozu

s t a n o v u j e p ř e c h o d n o u ú p r a v u p r o v o z u

na pozemních komunikacích – místních komunikacích **ul. Novolíšeňská, Goldova a Josefy Faimonové** ve městě **Brně** podle výkresové dokumentace, která je přílohou a nedílnou součástí tohoto stanovení,

z důvodu **záboru komunikace pro realizaci plynové přípojky ul. Novolíšeňská.**

Předpokládaný termín realizace je v období **29.7.2024 – 2.8.2024**. Skutečný termín bude upřesněn v rozhodnutí silničního správního úřadu o povolení zvláštního užívání pozemní komunikace, resp. uzavírce dle zákona č. 13/1997 Sb., o pozemních komunikacích, ve znění pozdějších předpisů. (dále jen „zákon o PK“).

Toto opatření obecné povahy nenahrazuje rozhodnutí vydané příslušným silničním správním úřadem a jeho platnost je omezena podle § 61 odst. 4 zákona o silničním provozu na dobu max. 1 rok od nabytí účinnosti tohoto stanovení.

Podmínky pro provedení přechodné úpravy provozu na pozemních komunikacích:

- Umístění a provedení předmětného dopravního značení bude realizováno v rozsahu přiložené výkresové dokumentace, která je nedílnou součástí tohoto stanovení, a to v souladu s příslušnými ustanoveními zákona o silničním provozu, vyhlášky č. 294/2015 Sb., kterou se provádějí pravidla

provozu na pozemních komunikacích, ve znění vyhlášky č. 386/2023 Sb., s příslušnými českými technickými normami ČSN a s technickými podmínkami Ministerstva dopravy věci se týkajících.

2. Odpovědná osoba za řádné provedení dopravně bezpečnostního opatření – odbornou montáž dopravního značení podle tohoto stanovení, jeho osazení, kontrolu a případné udržování po celou dobu přechodné úpravy provozu a dále včasné odstranění je **spol. Tierra Konstruktion s.r.o., Trnitá 491/3, 602 00 Brno, IČ: 17399629**, příp. tuto realizaci zajistí odborně způsobilou osobou pro tuto činnost.
3. MMB OD může z vlastního podnětu nebo z podnětu příslušného orgánu Policie ČR nařídit odpovědné osobě, aby z důvodu zabezpečení bezpečnosti a plynulosti silničního provozu zajistil doplnění, příp. změnu přechodného dopravního značení.
4. **Přechodná úprava provozu se umístí nejdříve po nabytí účinnosti tohoto stanovení, tj. ode dne 7.7.2024**, a zároveň musí být **vydáno platné rozhodnutí** o povolení zvláštního užívání komunikace, resp. rozhodnutí o uzavírci příslušným silničním správním úřadem. Toto stanovení přechodné úpravy provozu je platné pouze jako součást uvedeného rozhodnutí, které vydává silniční správní úřad dle zákona o PK.

Tímto stanovením nejsou dotčena práva a povinnosti vyplývající ze smluvních vztahů mezi žadatelem o úpravu provozu a právní osobou zajišťující realizaci dopravního značení.

Odůvodnění

Magistrát města Brna, Odbor dopravy (dále jen „*MMB OD*“), jako věcně a místně příslušný orgán státní správy podle § 124 odst. 6 zákona č. 361/2000 Sb. o provozu na pozemních komunikacích a o změnách některých zákonů, ve znění pozdějších předpisů (dále jen „*zákon o silničním provozu*“), obdržel dne **26.6.2024** podání od spol. SIGNEX, spol. s r.o., Holzova 1262/138, 627 00 Brno, IČ: 49971344, zastupující na základě plné moci spol. Tierra Konstruktion s.r.o., Trnitá 491/3, 602 00 Brno, IČ: 17399629, ve věci **návrhu přechodné úpravy provozu na pozemních komunikacích** – místních komunikacích ul. Novolíšeňská, Goldova a Josefy Faimonové ve městě Brně formou výkresové dokumentace: č. schématu: 1, č. objednávky: 240373, s datem: 18.6.2024, která je přílohou a nedílnou součástí tohoto stanovení, zpracovanou spol. SIGNEX, spol. s r.o., Holzova 1262/138, 627 00 Brno, IČ: 49971344. Předmětná výkresová dokumentace, byla projednána s dotčeným orgánem, jimž je podle § 77 odst. 2 písm. b) zákona o silničním provozu, Policie České republiky, Městské ředitelství policie Brno, Dopravní inspektorát, pracoviště dopravního inženýrství, se sídlem Renčova 38, 621 00 Brno, který vydal stanovisko pod č.j.: KRPB-131968-2/ČJ-2024-0602DI, ze dne 25.6.2024.

Stanovení přechodné úpravy provozu se týká osazení přenosného dopravního značení (dopravního zařízení, popř. světelných signálů) z důvodu záboru komunikace pro realizaci plynové přípojky na ul. Novolíšeňská. Před realizací akce dojde v dostatečném předstihu k umístění dopravního značení. V rámci uvedené akce bude užito značek tak, aby byl zajištěn prostor pro práce dle přiložené výkresové dokumentace, která je nedílnou součástí tohoto stanovení.

Při vydání tohoto stanovení MMB OD postupoval podle ustanovení § 77 zákona o silničním provozu v souladu s ustanovením § 171 a násl. části šesté zákona 500/2004 Sb. správního řádu ve znění pozdějších předpisů.

Poučení

Podle § 77, odst. 5 zákona č. 361/2000 Sb. o provozu na pozemních komunikacích a o změnách některých zákonů, ve znění pozdějších předpisů, příslušný správní orgán nedoručuje návrh opatření obecné povahy a nevyzývá k podání připomínek nebo námitek.

Proti opatření obecné povahy, podle § 173, odst. 2 zákona 500/2004 Sb. správního řádu ve znění pozdějších předpisů, nelze podat opravný prostředek.

Opatření obecné povahy nabývá účinnosti pátým dnem po vyvěšení veřejné vyhlášky na úřední desce.

Ing. Jan Maixner

„otisk úředního razítka“

referent výjimek a úpravy dopravního značení

POČET LISTŮ: 03

POČET PŘÍLOH: 01 - dle textu

Opatření obecné povahy – stanovení přechodné úpravy na pozemních komunikacích musí být vyvěšeno po dobu 15 dnů na úředních deskách Magistrátu města Brna, Úřadu městské části Brno–Líšeň a zveřejněno též způsobem umožňující dálkový přístup.


OBDRŽÍ:

- SIGNEX, spol. s r.o., Holzova 1262/138, 627 00 Brno, IČ: 49971344
- Thierra Konstruktion s.r.o., Trnitá 491/3, 602 00 Brno, IČ: 17399629
- Úřad městské části Brno-Líšeň (se žádostí o vyvěšení na úřední desku po dobu nejméně 15 dnů, vč. příloh)

NA VĚDOMÍ:


- Policie České republiky, Městské ředitelství policie Brno, Dopravní inspektorát, pracoviště dopravního inženýrství, Renčova 38, 621 00 Brno, IČ: 75151499,
- Brněnské komunikace a.s., Renneská třída 787/1a, 639 00 Brno, IČ: 60733098

obchůzná trasa

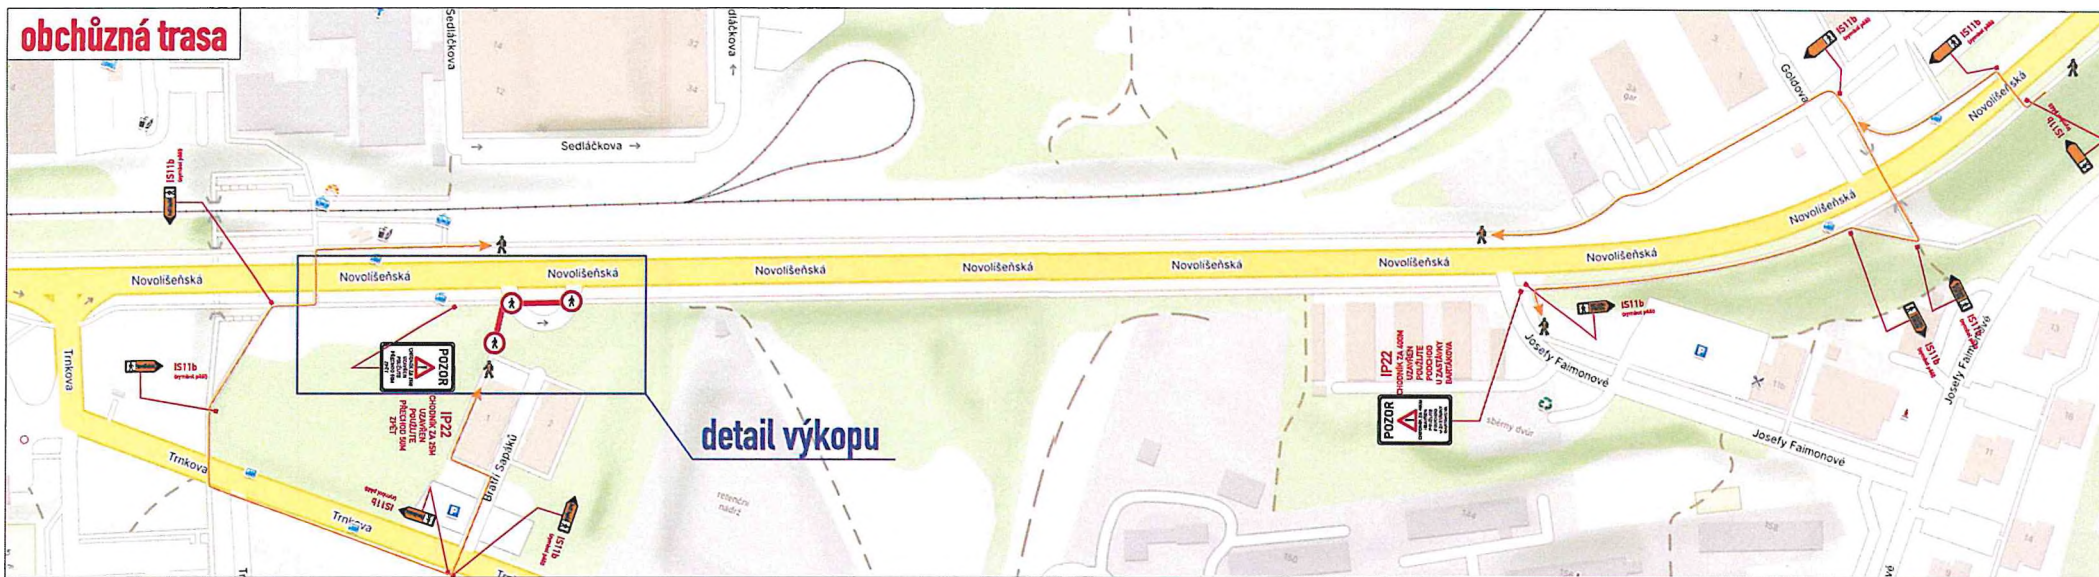

detail výkopu



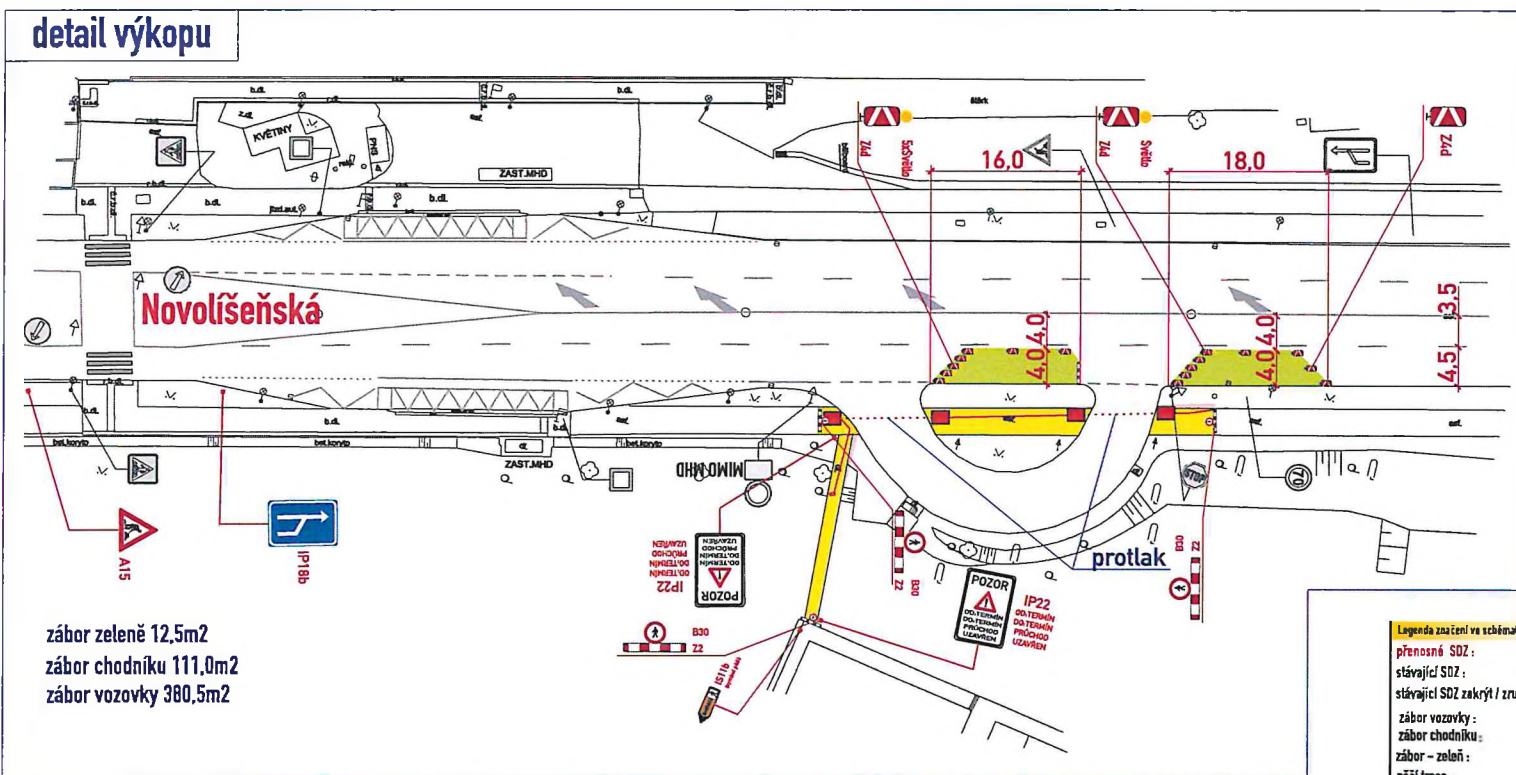





detail výkopu



záběr zeleně 12,5m²
záběr chodníku 111,0m²
záběr vozovky 380,5m²

B28-osadit 7 dní předem
IP22-(s termínem) osadit 7 dní předem

- stavba zajistí ohrazení výkopu stavebním opocněním nebo Z2
- stavba zajistí bezpečný průchod pěších v š. min. 1,5m v pěším koridoru
- DZ budou osazeny dle TP 66 a tech. listů pro osazování přenosného DZ, přechodného VDZ dle TP 133,66,65

Legenda značení ve schématu /barva popisu /
 přenosné SDZ : 
 stávající SDZ : 
 stávající SDZ zkrýtl / zrušil : 
 záběr vozovky : 
 záběr chodníku : 
 záběr - zeleně : 
 pěší trasa : 
 výkop : 

VYPRACOVAL : Belcredi Vítek Martin		
KONTROLOVAL : Ing. Konečnik Jiří		
obsah schématu : PŘECHODNÉ DOPRAVNÍ ZNAČENÍ Úplná uzavírka		kontakt : SIGNEX, spol. s r.o., Wolterova 138, 627 80 Brno Tel: 545 228 021-4, mobil: 602 58 23 25 Služba mimo pracovní dobu: tel: 602 571 312 email: signex@signex.cz
místo akce/název : BRNO, ul. Novolišeňská Realizace přípojky plynu		číslo objednávky / datum : 240373 18.6.2024
		číslo schématu : 1