

Č. J.: MMB/0952889/2024/HED

VYŘIZUJE: Ing. Jaroslava Hédlová

Brno 07.11.2024

SP. ZN.: 5400/OD/MMB/0903754/2024

TEL./E-MAIL: 542 174 783/hedlova.jaroslava@brno.cz

---

**VEŘEJNÁ VYHLÁŠKA**  
**opatření obecné povahy**  
**stanovení přechodné úpravy provozu na pozemní komunikaci**

---

Vyvěšeno dne: 8. 11. 2024

Sejmuto dne: 25. 11. 2024

Úřad městské části města Brna

Brno-Líšeň

Razítko a podpis orgánu, který potvrzuje vyvěšení a sejmutí z úřední desky:

Jírova 2, 628 00 Brno

-1-

NIKOLA PEŇÁČKOVÁ



Magistrát města Brna, Odbor dopravy (dále jen MMB OD), jako věcně a místně příslušný orgán státní správy podle § 77 odst. 1 písm. c) a § 124 odst. 6 zákona č. 361/2000 Sb. o provozu na pozemních komunikacích a o změnách některých zákonů, ve znění pozdějších předpisů (dále jen „zákon o silničním provozu“), na základě projednání dle § 77 odst. 3 zákona o silničním provozu s dotčeným orgánem, kterým je podle § 77 odst. 2 písm. b) zákona o silničním provozu Policie České Republiky, Městské ředitelství policie Brno, Dopravní inspektorát, pracoviště dopravního inženýrství, Renčova 38, 621 00 Brno, vedené pod č.j.: KRPB-216882-2/ČJ-2024-0602DI, v kontextu č.j.: KRPB-145686-1/ČJ-2021-0602DI ze dne 31.10.2024 v souladu s ustanovením § 77 odst. 5 zákona o silničním provozu a § 171 a následně části šesté zákona číslo 500/2004 Sb., správní řád ve znění pozdějších předpisů

**s t a n o v í   p ř e c h o d n o u   ú p r a v u   p r o v o z u**

na pozemní komunikaci – místní komunikaci III. tř., ul. **Konradova, před č.o. 15, Brno**, podle výkresové dokumentace, která je nedílnou součástí tohoto stanovení.

**Stanovení je platné pouze jako součást rozhodnutí** příslušného silničního správního úřadu, kterým je pravomocně povoleno zvláštní užívání komunikace.

**Podmínky pro provedení přechodné úpravy provozu na pozemních komunikacích:**

Odpovědná osoba za odborné provedení dopravně bezpečnostního opatření – odbornou montáž dopravního značení podle tohoto stanovení, jeho kontrolu a případné udržování po celou dobu přechodné úpravy provozu je společnost Brněnské komunikace a. s., se sídlem Renneská třída 787/1a, 639 00 Brno, IČ: 60733098.

---

## Odůvodnění

---

Magistrát města Brna, Odbor dopravy (dále jen MMB OD), jako věcně a místně příslušný orgán státní správy podle § 124 odst. 6 zákona č. 361/2000 Sb. o provozu na pozemních komunikacích a o změnách některých zákonů, ve znění pozdějších předpisů (dále jen „zákon o silničním provozu“), na základě žádosti o stanovení úpravy provozu na místní komunikaci obdržel návrh výkresu přechodné úpravy provozu na pozemní komunikaci – místní komunikaci III. tř., ul. Konradova, Brno, formou výkresu:

Výkres č.: 01.1, název akce: „PŘECHODNÉ DOPRAVNÍ ZNAČENÍ KONRADOVA 13 - MK“; název výkresu: „VYHRAZENÉ PARKOVÁNÍ PRO ZDRAVOTNĚ POSTIŽENÉ“; datum: „ZÁŘÍ 2024“; formát: 1 x A4; měřítko: 1:500, č. zakázky: 0613-2024“, zpracovaného společností Brněnské komunikace a. s., se sídlem Renneská třída 787/1a, 639 00 Brno, IČ: 60733098. s vyznačeným otiskem razítka se souhlasem zvláštního užívání komunikace ze dne 24.09.2024 a podpisem spol. Brněnské komunikace a.s.

Dne 21.10.2024 MMB doručil Policii České Republiky, Městské ředitelství policie Brno, Dopravní inspektorát, pracoviště dopravního inženýrství, Renčova 38, 621 00 Brno (dále jen „Policie ČR“) k projednání výše uvedené výkresovou dokumentaci na základě ustanovení § 77 odst. 3 zákona o silničním provozu.

Dne 31.10.2024 obdržel MMB od Policie ČR souhlasné stanovisko dle § 77 zákona o silničním provozu, vedené pod č. j.: KRPB-216882-2/ČJ-2023-0602DI, v kontextu č. j.: KRPB-145686-1/ČJ-2021-0602DI.

Předmětným opatřením obecné povahy, kterým se stanoví přechodná úprava provozu na pozemní komunikaci - místní komunikaci III. tř., ul. Konradova, dojde k instalaci svislého dopravního značení: **1x IP 12 „Vyhrazené parkoviště“ + 1x dodatková tabulka E 13 s textem: „4AH 8496 + určený symbol č. 225 Osoba na invalidním vozíku“ a vodorovného dopravního značení: 1x V 10f „Vyhrazené parkoviště pro vozidlo přepravující osobu těžce postiženou nebo osobu těžce pohybově postiženou“** z důvodu nepříznivého zdravotního stavu žadatele. Zdravotní postižení charakterizuje určitá míra poškození zdraví jedince, která ho může znevýhodnit oproti ostatním, a dlouhodobost (trvalost) tohoto poškození. Cílem je tak umožnit osobám se zdravotním postižením touto formou vyhrazeného parkovacího stání odstranění překážky a bariéry bránící přístupnosti k objektu. Vozidlu, přepravujícímu osobu těžce postiženou nebo osobu těžce pohybově postiženou tak bude umožněno parkovat v blízkosti svého bydliště, čímž lze předejít komplikacím vyplývajícím z nutnosti překonávat větší vzdálenosti. MMB bral v potaz i úvahu, zda žadatel vzhledem ke svému omezení, které vyplývá z jeho zdravotního stavu, potřebuje v konkrétním místě parkovat. Tímto MMB přijal přiměřené opatření v podobě vyslovení souhlasu se zřízením vyhrazeného parkoviště, přičemž při svém rozhodování MMB dodržel vybrané mezinárodně a ústavněprávní požadavky vztahující se k lidem s postižením, k nimž mj. patří i zákaz diskriminace.

Samotný zákon o pozemních komunikacích výslovně nevynechává, v jakých případech by měl vlastník komunikace udělit se zřízením vyhrazeného parkovacího místa souhlas, proto na vyhrazené parkovací stání není právní nárok.

Při stanovení přechodné úpravy provozu formou opatření obecné povahy postupoval MMB OD podle § 171 a následujících částí šesté zákona č. 500/2004 Sb. správní řád, s přihlédnutím ke zvláštní úpravě v § 77 odst. 5 zákona o silničním provozu, který odchylně stanoví, že jde-li o stanovení přechodné úpravy provozu na pozemních komunikacích, nedoručuje příslušný správní úřad návrh opatření obecné povahy a nevyzývá dotčené osoby k podávání připomínek nebo námitek.

---

## Poučení

---

Proti opatření obecné povahy podle § 173 odst. 2 zákona č. 500/2004 Sb., správní řád, ve znění pozdějších předpisů, nelze podat opravný prostředek.

Opatření obecné povahy nabývá podle § 77 odst. 5 zákona č. 361/2000 Sb. o provozu na pozemních komunikacích a o změnách některých zákonů, ve znění pozdějších předpisů účinnosti pátým dnem po vyvěšení veřejné vyhlášky na úřední desce.

 Digitálně  
podepsal Ing.  
Jaroslava  
Hédlová  
07.11.2024  
12:37

Ing. Jaroslava Hédlová  
referent oddělení místní a přechodné úpravy  
provozu na pozemních komunikacích

**POČET LISTŮ:** 02  
**POČET PŘÍLOH:** 01

**Opatření obecné povahy – stanovení přechodné úpravy na pozemních komunikacích musí být vyvěšeno po dobu 15 dnů na úředních deskách Magistrátu města Brna, Úřadu městské části Brno, Brno-Líšeň a zveřejněno též způsobem umožňujícím dálkový přístup.**

### OBDRŽÍ:

**Úřad městské části města Brna, Brno–Líšeň (Doprava)** (s žádostí o bezodkladné vyvěšení na své úřední desce a umožnění dálkového přístupu po dobu nejméně 15 dnů a o zpětné zaslání s potvrzením vyvěšení po uvedené dobu), DS

**ÚMČ Brno-Líšeň, Doprava, DS**

**Brněnské komunikace a. s., IČ: 60733098, DS**

### NA VĚDOMÍ:


**Policie České Republiky, Městské ředitelství policie Brno, Dopravní inspektorát, pracoviště dopravního inženýrství, Renčova 38, 621 00 Brno, DS**

# UL. KONRADOVA 13 - MK

Pozn.: - DZ bude realizováno podle TP 65 a TP 133

- BKOM souhlasí za vlastníka komunikace s vydáním rozhodnutí o povolení zvláštního užívání silnice nebo místní komunikace pro zřízení vyhrazeného parkovacího stání na dobu jednoho roku, nejdele však do zavedení oblasti placeného stání, v souladu s příslušným nařízením statutárního města Brna, kterým se vymezují místní komunikace nebo jejich úseky, jež lze užít ke stání vozidel jen po zaplacení ceny.

- Stání pro stávajícího občana

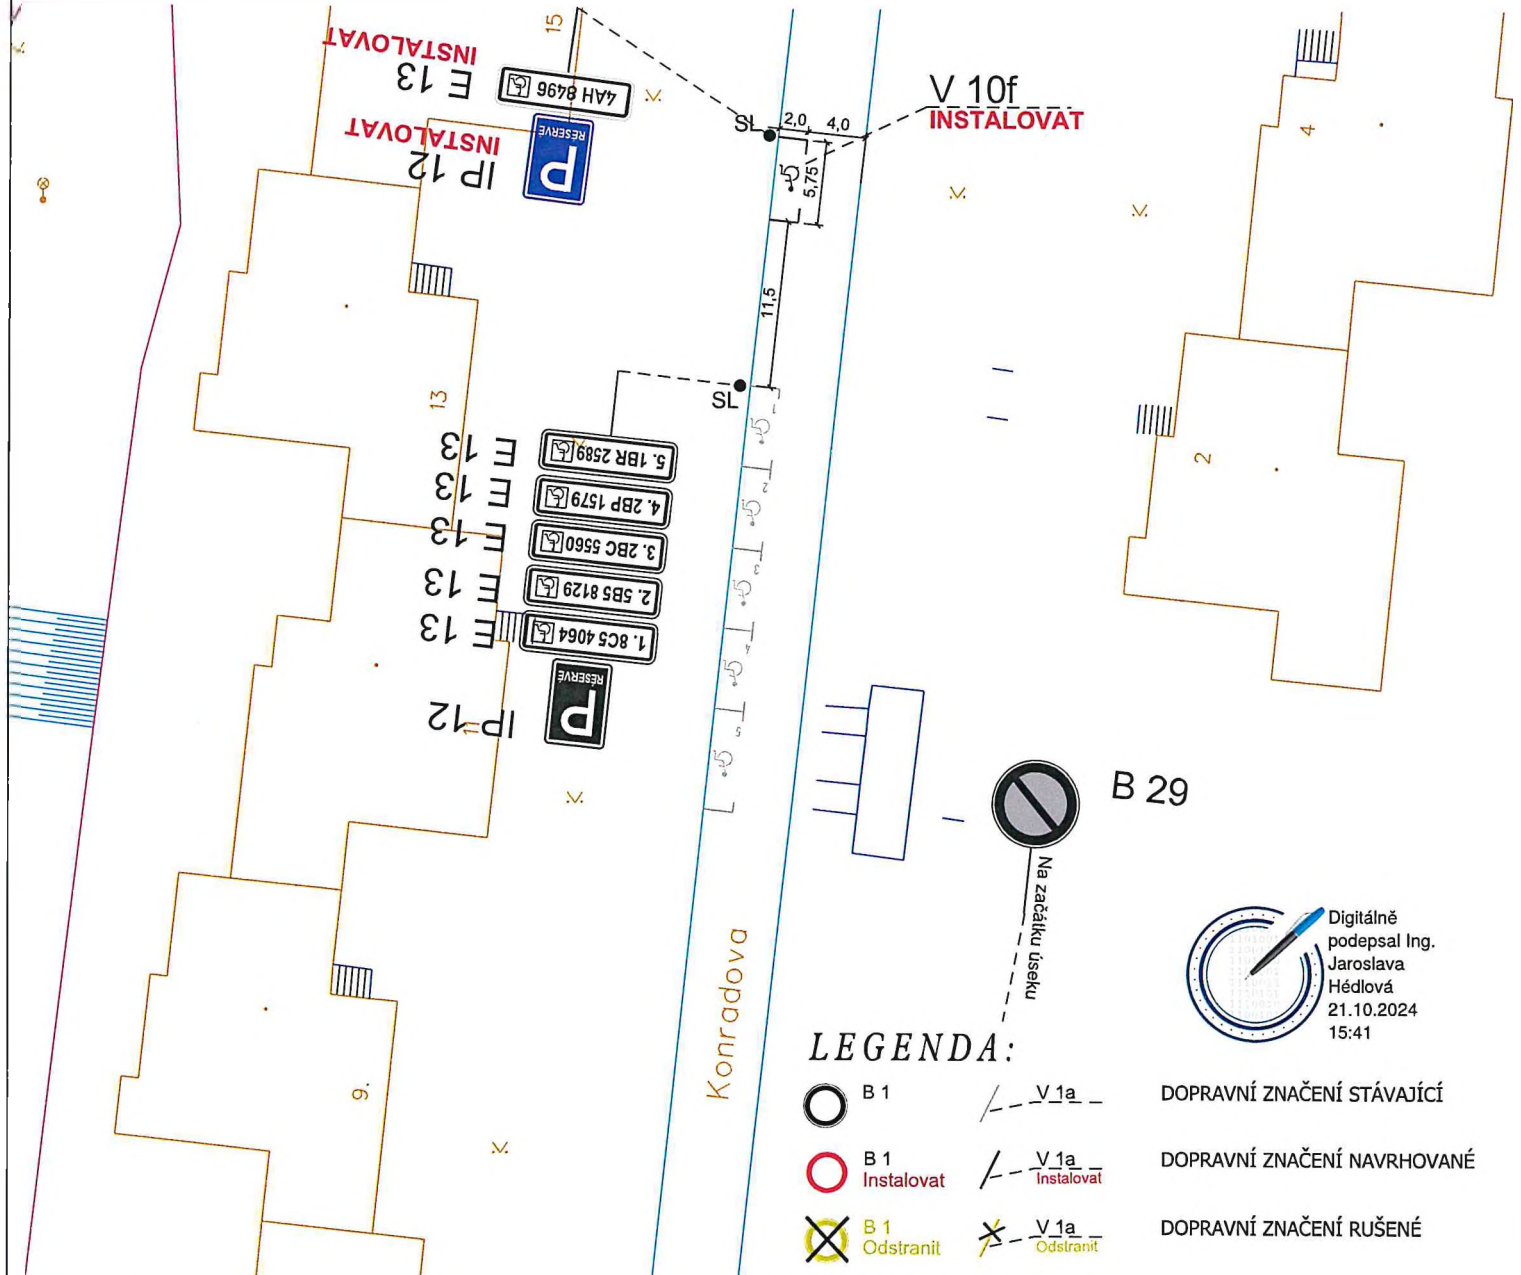

Digitálně podepsal Ing. Jaroslava Hédlová  
21.10.2024  
15:41

## LEGENDA:

- B 1 V 1a DOPRAVNÍ ZNAČENÍ STÁVAJÍCÍ
- B 1 Instalovat V 1a Instalovat DOPRAVNÍ ZNAČENÍ NAVRHOVANÉ
- B 1 Odstranit V 1a Odstranit DOPRAVNÍ ZNAČENÍ RŮŠENÉ

24. 9. 2024

Souhlasíme se ZUK



VEDOUČÍ ÚDI	GENER. PROJEKTANT	VYPRACOVAL	KONTROLOVAL	Brněnské komunikace a.s. ÚTVAR DOPRAVNÍHO INŽENÝRSTVÍ	
ING. M. PERNICA	E. ŠVARNÝ	E. ŠVARNÝ	ING. J. NEŠPOR	DATUM	ZÁŘÍ - 2024
OBJEDNATEL DOKUMENTACE: STATUTÁRNÍ MĚSTO BRNO				FORMÁT	A4
NÁZEV AKCE:				STUPEŇ	
PŘECHODNÉ DOPRAVNÍ ZNAČENÍ				MĚŘÍTKO	1:500
<b>KONRADOVA 13 - MK</b>				Č. ZAKÁZKY	0613-2024
NÁZEV VÝKRESU:				ČÍSLO PARÉ	ČÍSLO VÝKRESU
VYHAZENÉ PARKOVÁNÍ PRO ZDRAVOTNĚ POSTIŽENÉ					01.1