

Zápis z jednání dopravní komise č. 28/2017 ze dne 26. 6. 2017

Přítomní členové: Benda Vladimír, Lupečka Oldřich, Ing. Šiška Josef, PhDr. Karnet Lukáš,

Omluveni: Ing. Klíma Tomáš, Merta Jan, Chmela Matěj,

Nepřítomni: Ing. Tvarůžek Stanislav,


Přítomní hosté: Ing. Talpa Jaromír, PhDr. Freiberg Miloš, Ing. Krejčířík Zbyněk,

Program :

- Zahájení jednání komise
 - Projednání projektu „Bezpečná cesta do škol“
 - Vystoupení hosta DK pana Ing. Zbyňka Krejčíříka
 - Projednání bodů, předložených k projednání členy DK a místostarostou Freibergem
- Na úvod schůze vystoupil místostarosta Ing. Talpa. Seznámil členy DK s dopisem zasláným na Odbor dopravy MMB. Přílohou dopisu byly sepsané poznatky dětí a rodičů v rámci projektu „Bezpečná cesta do škol“. Pan místostarosta Ing. Talpa, pozve zástupce Odboru dopravy MMB s tím, aby ze souboru poznatků a požadavků dětí + rodičů, byly vybrány všechny ty, které jsou po stránce technického řešení a z legislativního hlediska realizovatelné. Po provedené selekci, DK materiál projedná a doporučí priority realizace jednotlivých změn dopravního řešení v Líšni v rámci projektu „Bezpečná cesta do škol“.
 - Host DK pan Ing. Krejčířík seznámil členy komise se situací vzniklé ve vztahu propojení ulic Chmelnice - Markovičova. Komise dopravy na svém jednání dne 7. 4. 2014, doporučila návrh dopravního řešení, kdy propojení ulic bylo navrženo jako jednosměrné. V nové oficiální projektové dokumentaci je část propojky navržena jako dvousměrná. Obě navržená řešení jsou součástí přílohy zápisu. Pan místostarosta Freiberg prověří z jakého důvodu část propojení ulic Chmelnice – Markovičova, je navrženo ve dvousměrném dopravním režimu.
 - Pan Ing. Šiška seznámil informativně členy komise s možností využití telematiky na parkovišti u polikliniky na ul. Horníkova. Téma bude projednáno na dalších schůzích DK.
 - Místostarosta Freiberg seznámil členy komise s dopisem, který bude zaslán Bc. Hollanovi, osobě odpovědné za veřejnou dopravu v městě Brně. V dopise jsou popsány problémy ve veřejné dopravě týkající se Líšně s požadavkem jejich nápravy.
 - Příští jednání komise dopravy dne 11. 9. 2017 v 17,00 hod. v malé zasedací místnosti radnice MČ Brno-Líšeň.

Zápis zapsal Oldřich Lupečka

Příloha: 1 ks Prezenční listina
2 ks Dopravní propojení ulic Markovičova-Chmelnice

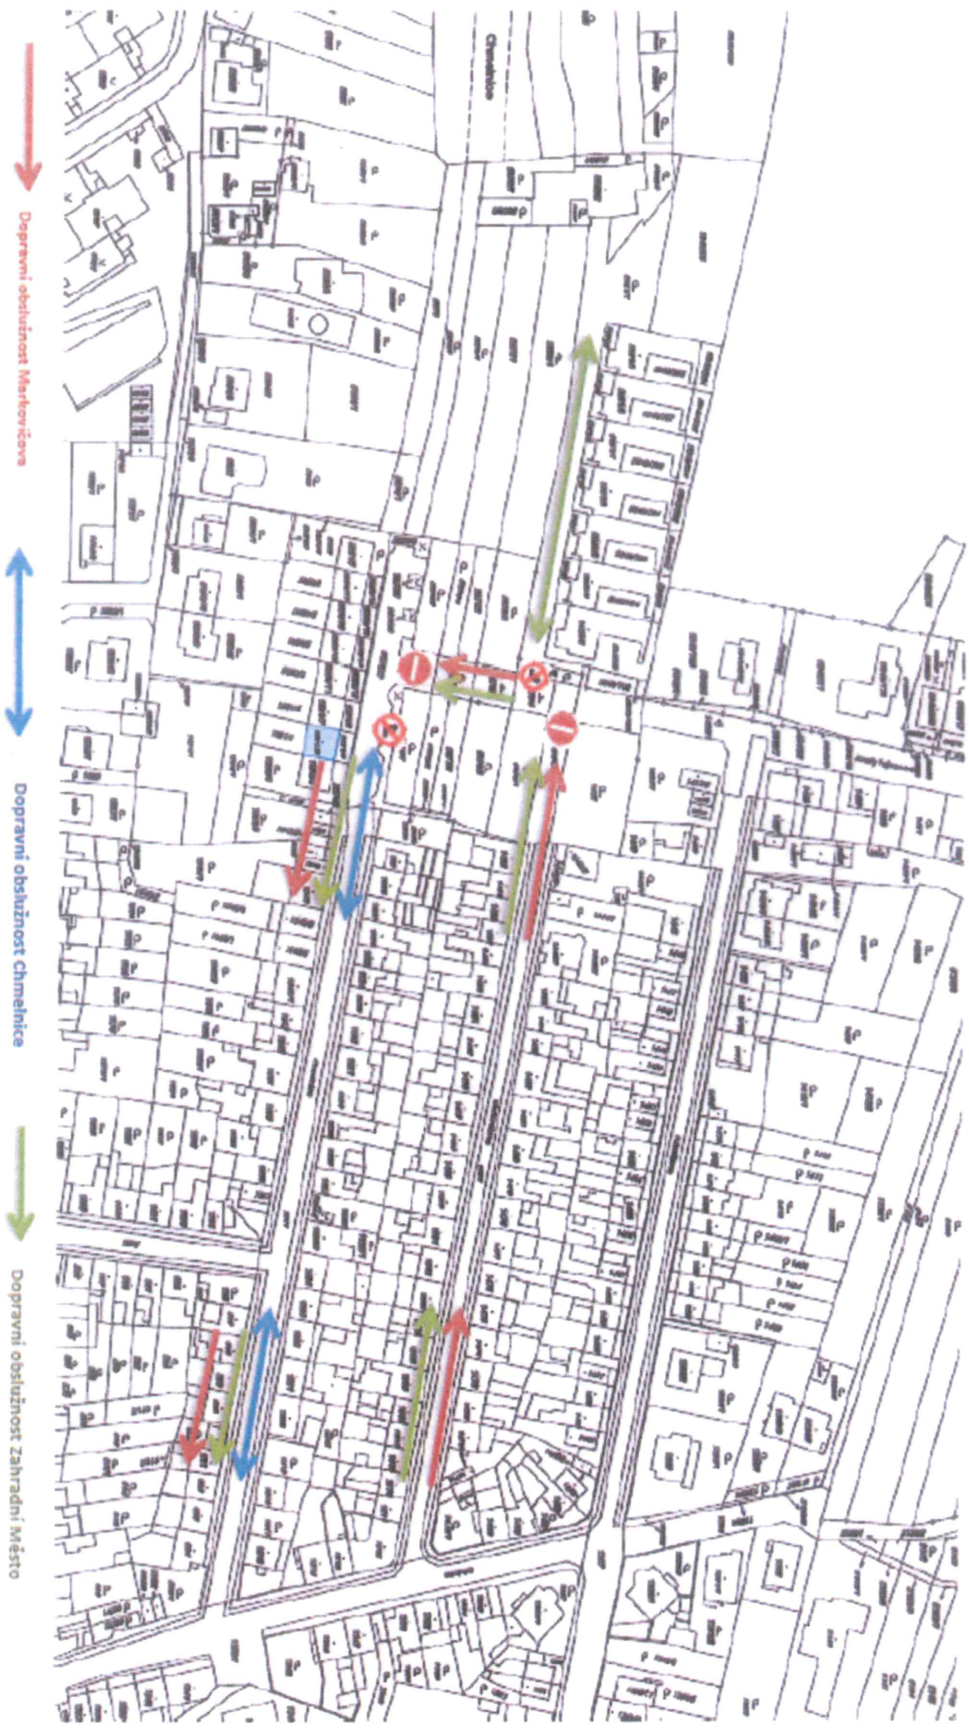

Dopravní obslužnost Markvartice

Dopravní obslužnost Chmelnice

Dopravní obslužnost Zahradní Město



Legenda

-  OZN, XY stávající dopr. značka ponechána
-  ~~OZN, XY~~ stávající dopr. značka rušena
-  OZN, XY nová navržená dopr. značka
-  SL značka na stáv. skoupku
-  ~~SL~~ značka na novém skoupku

VÝŠKOVÝ SYSTÉM : BpV
 SOURADNICOVÝ SYSTÉM : JTSK

STAVBA
 PRODLOUŽENÍ ULICE MARKOVIČOVY
 BRNO - LIŠEŇ, UL. MARKOVIČOVA

MÍSTO STAVBY
 STAVITELNÉ MÍSTO BRNO, MĚSTSKÁ ČÁST BRNO-LIŠEŇ, JIHOVÁ, 2, 628 00 BRNO

INVESTOR		STAVĚBA	BRNO - LIŠEŇ
VEDOUcí PROJEKTANT	ING. ARCH. P. DAVÍDEK	FORMÁT	2 A4
ZODPOVĚDNÝ PROJEKTANT	ING. JIŘÍ ŠEBEK	DATUM	07/2014
VYPRACOVAVÁ	ING. JIŘÍ ŠEBEK	STUPĚŇ	DSP. DP-9
SO 01	KOMUNIKACE A ZPĚVĚNÉ PLOCHY	ČZVÁČOVY	140202
DOPRAVNÍ ZNAČENÍ		MĚŘITVO	1:1000
085841			C.1.10

ING. ARCH. PETR DAVÍDEK
 AUTORIZOVANÝ ARCHITEKT
 HEDVÍBKOVÁ 14, 60200 BRNO
 e-mail: peter.davidek@icb.cz

profesionální zastoupení
 IČO: 253 064 580
 DIČ: CZ053 058