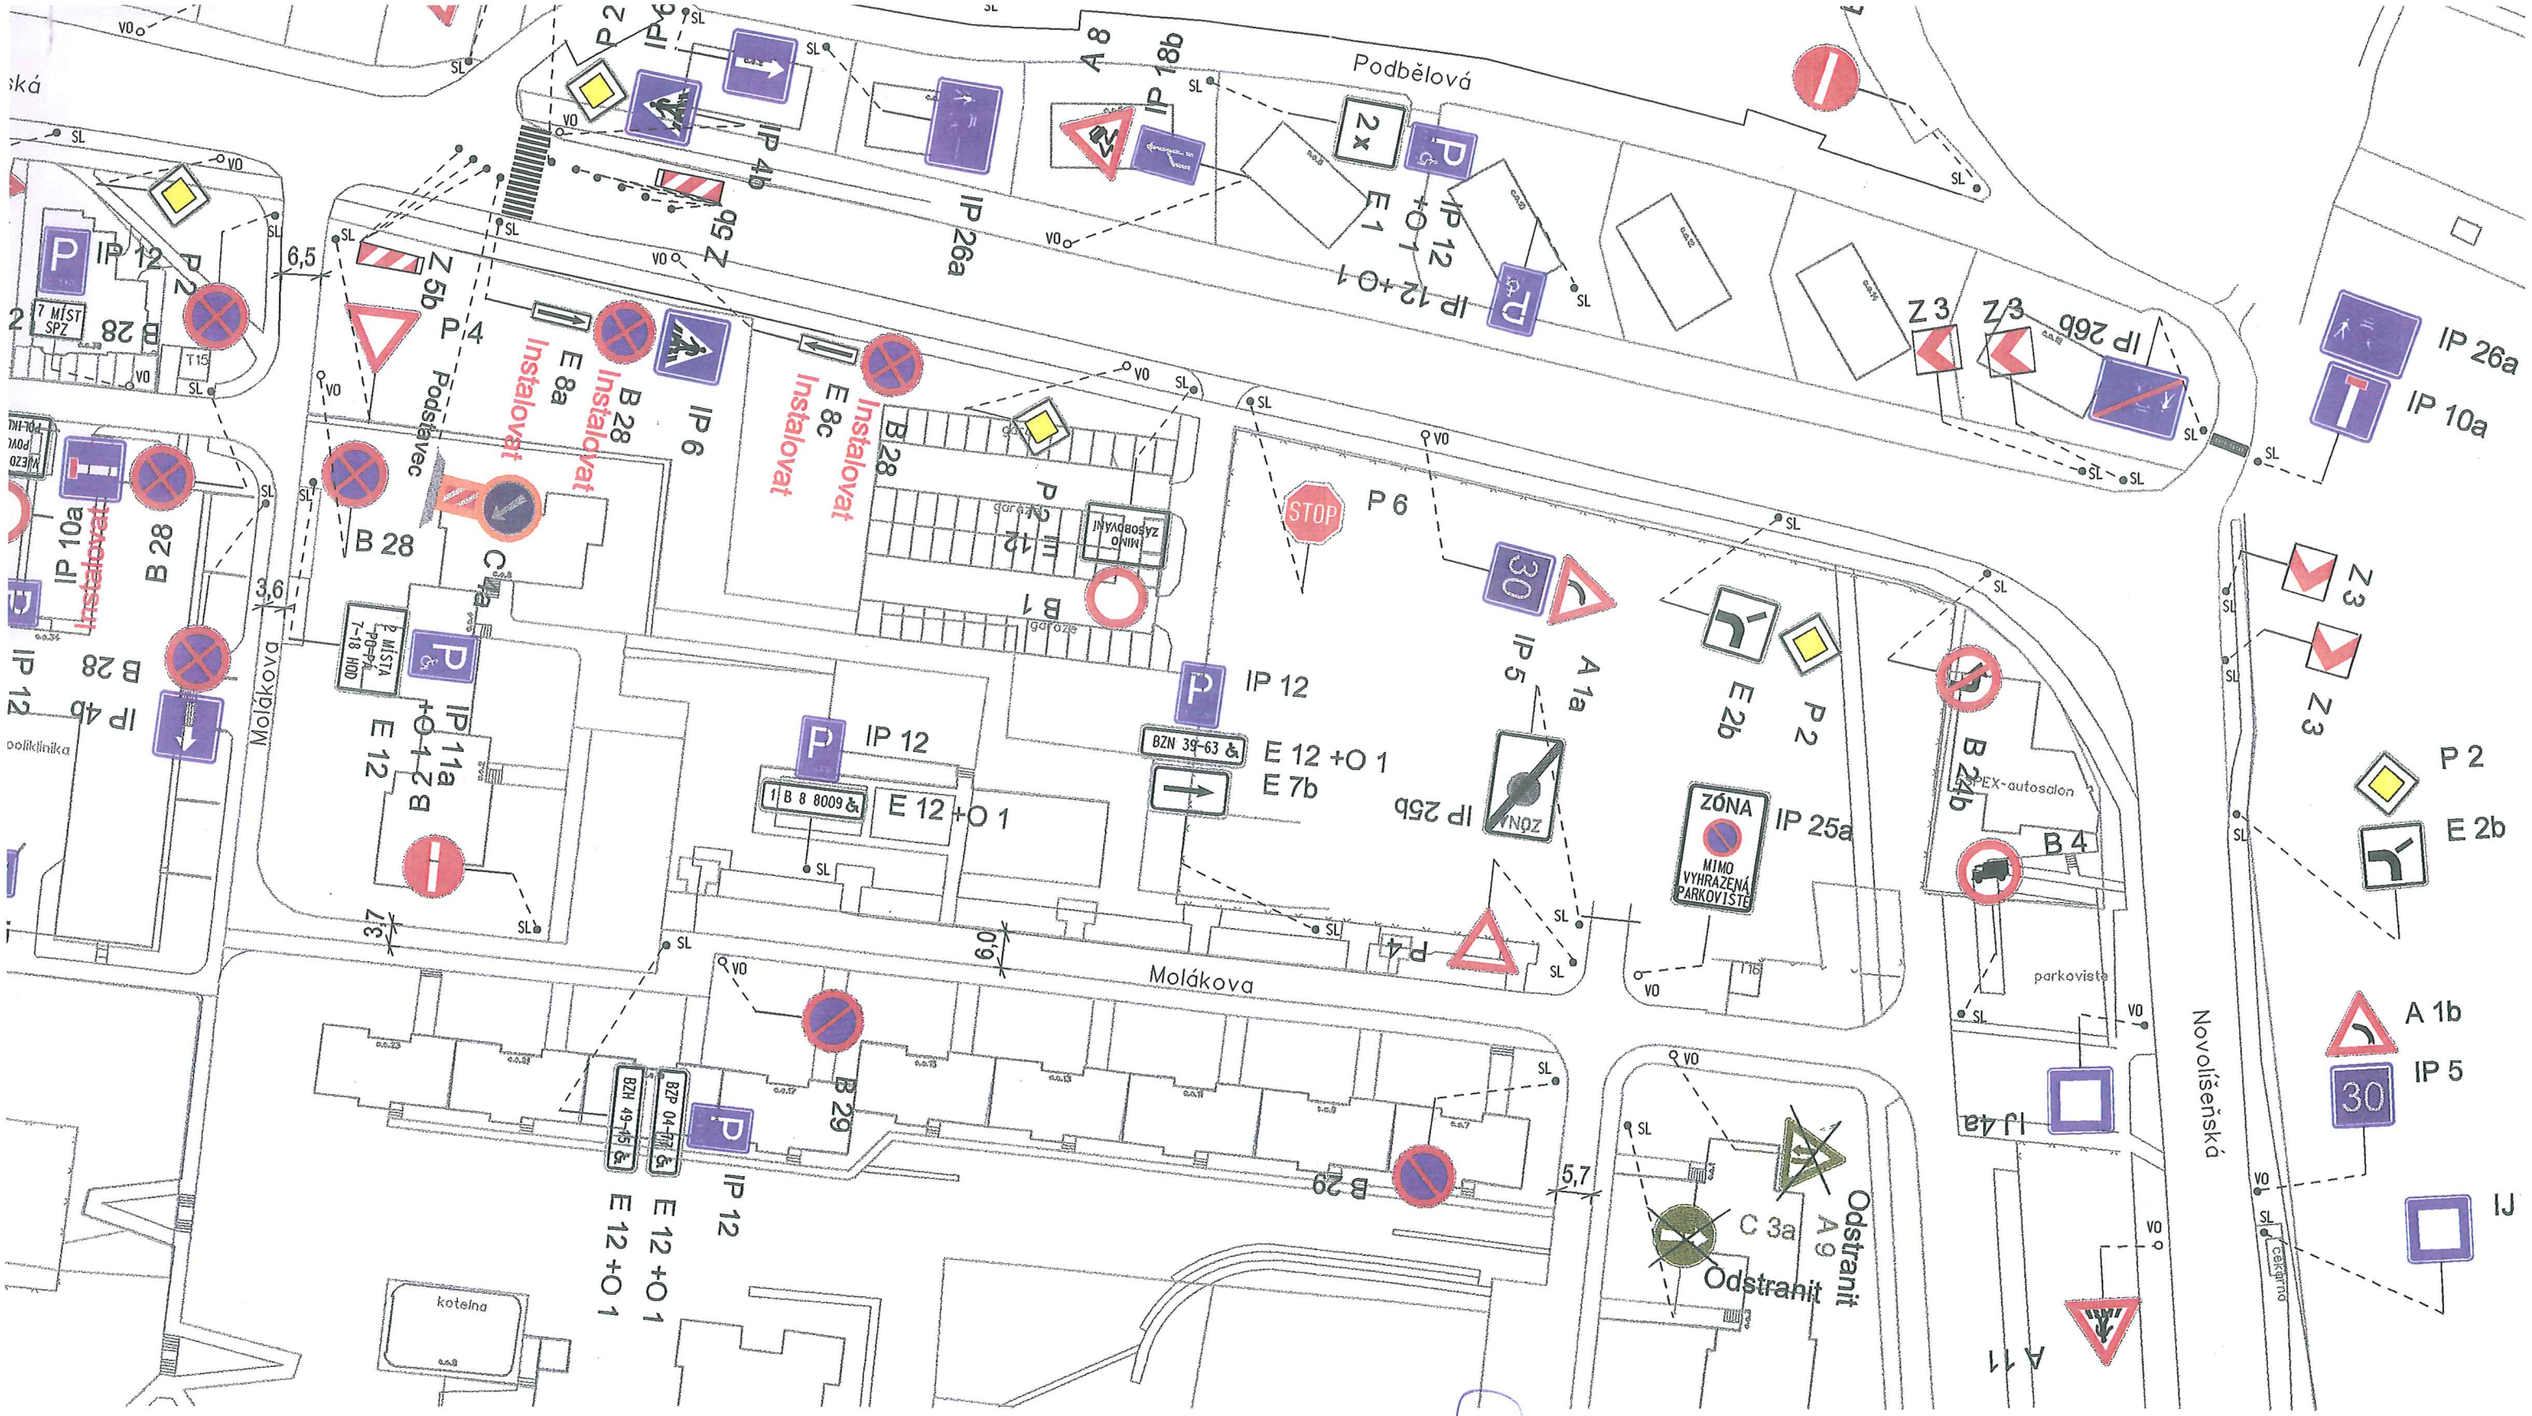

LEGENDA:

- B 1 — Dopravní značení/zařízení stávající
- B 1 Instalovat — Dopravní značení/zařízení navrhované
- B 1 Odstranit — Dopravní značení/zařízení rušené

Policie České republiky
Městské ředitelství
Dopravní inspektorát
Bratislavská 13/15, 602 00 Brno

MAGISTRÁT MĚSTA BRNA
Odbor dopravy
Kounicova 67
601 67 BRNO
-033-

VEDOUCÍ ÚDI	VEDOUCÍ PROJEKTU	VYPRACOVAL	KONTROLOVAL
ING. J.ŘEHÁK	ING. M.PERNICA	V.PAVLÍČKOVÁ	ING. M.PERNICA

Brněnské komunikace a.s.
ÚTVAR DOPRAVNÍHO INŽENÝRS

INVESTOR: Statutární město Brno	DATUM: BŘEZEN 2006
NÁZEV AKCE: ORGANIZACE DOPRAVY — LÍŠEŇ - SÍDLIŠTĚ, OBLAST 28	FORMÁT:
	STUPEŇ: STUDIE
	MĚŘÍTKO: 1 : 1000
	Č.ZAKÁZKY:
NÁZEV VÝKRESU: DOPRAVNÍ ZNAČENÍ	ČÍSLO PARÉ:
	ČÍSLO VÝKRES: 4