

Stání z gabionů

Gabiony, tedy drátěné koše vyplněné nejčastěji kameny mají výhodu v pevnosti, stabilitě a jisté čistotě materiálu, který je použit téměř v podobě, v jaké byl vytěžen. Objekt z gabionových košů má hmotu, která se neztratí ani v kontextu sídliště, je odolný vůči poničení i sprejerům, přesto však nepůsobí chladně. Další výhodou je možnost vytvářet z kombinací více druhů kamene grafické vzory - v návrhu je představeno využití tmavého a světlého kamene pro vytvoření stylizované scenerie ikonických míst Líšně a okolí.

Gabionové koše mohou být vyplněny i zelení, k čemuž slouží i speciálně dodávané truhlíky. V návrhu je takto řešená zeď, která zakrývá volně stojící kontejner na sklo. Z gabionové sítě lze tvořit i doplňky stání, jako jsou zastřešení, branka či mobiliář aniž by docházelo k tříštění materiálu.

Za zmínku stojí také minimální zásah do okolí, ať už jde o stavbu nebo její recyklaci. Pro stavbu gabionové zdi o určité šířce (minimálně třetina výšky zdi) není třeba (za předpokladu, že se jedná o pozemek bez spodní vody) provádět základy, ale pouze mělký hutněný podsyp, na který jsou koše stavěny. Stejně tak při případné likvidaci stání se kameny z košů pouze vysypou a je možné je znovu smysluplně využít.

Jistou nevýhodou solidnosti materiálu je neprůhlednost, která může u některých obyvatel sídliště vyvolávat obavy. Z tohoto důvodu je do stání provedeno „okénko“, skrz které je možno zahlédnout dění uvnitř; nikoli ale kontejner samotný. Pro pocit většího komfortu je možno do drátěného koše vložit i solární lampu - svítidlo, jež se během dne nabíjí pomocí fotovoltaického panelu a v noci (nebo alespoň během večera, kdy je to nejpodstatnější) vydává světlo.

Z gabionových košů lze tvořit i jednoduchý mobiliář, který bude na sídlišti korespondovat s kontejnerovými stáními a v jistých případech se může stát i jejich součástí.

zákres 1

vynechaná pole pro prosvětlení



solární lampa



gabiony s rostlinou kolem kontejneru na sklo

možnost mobiliáře



zákres 2

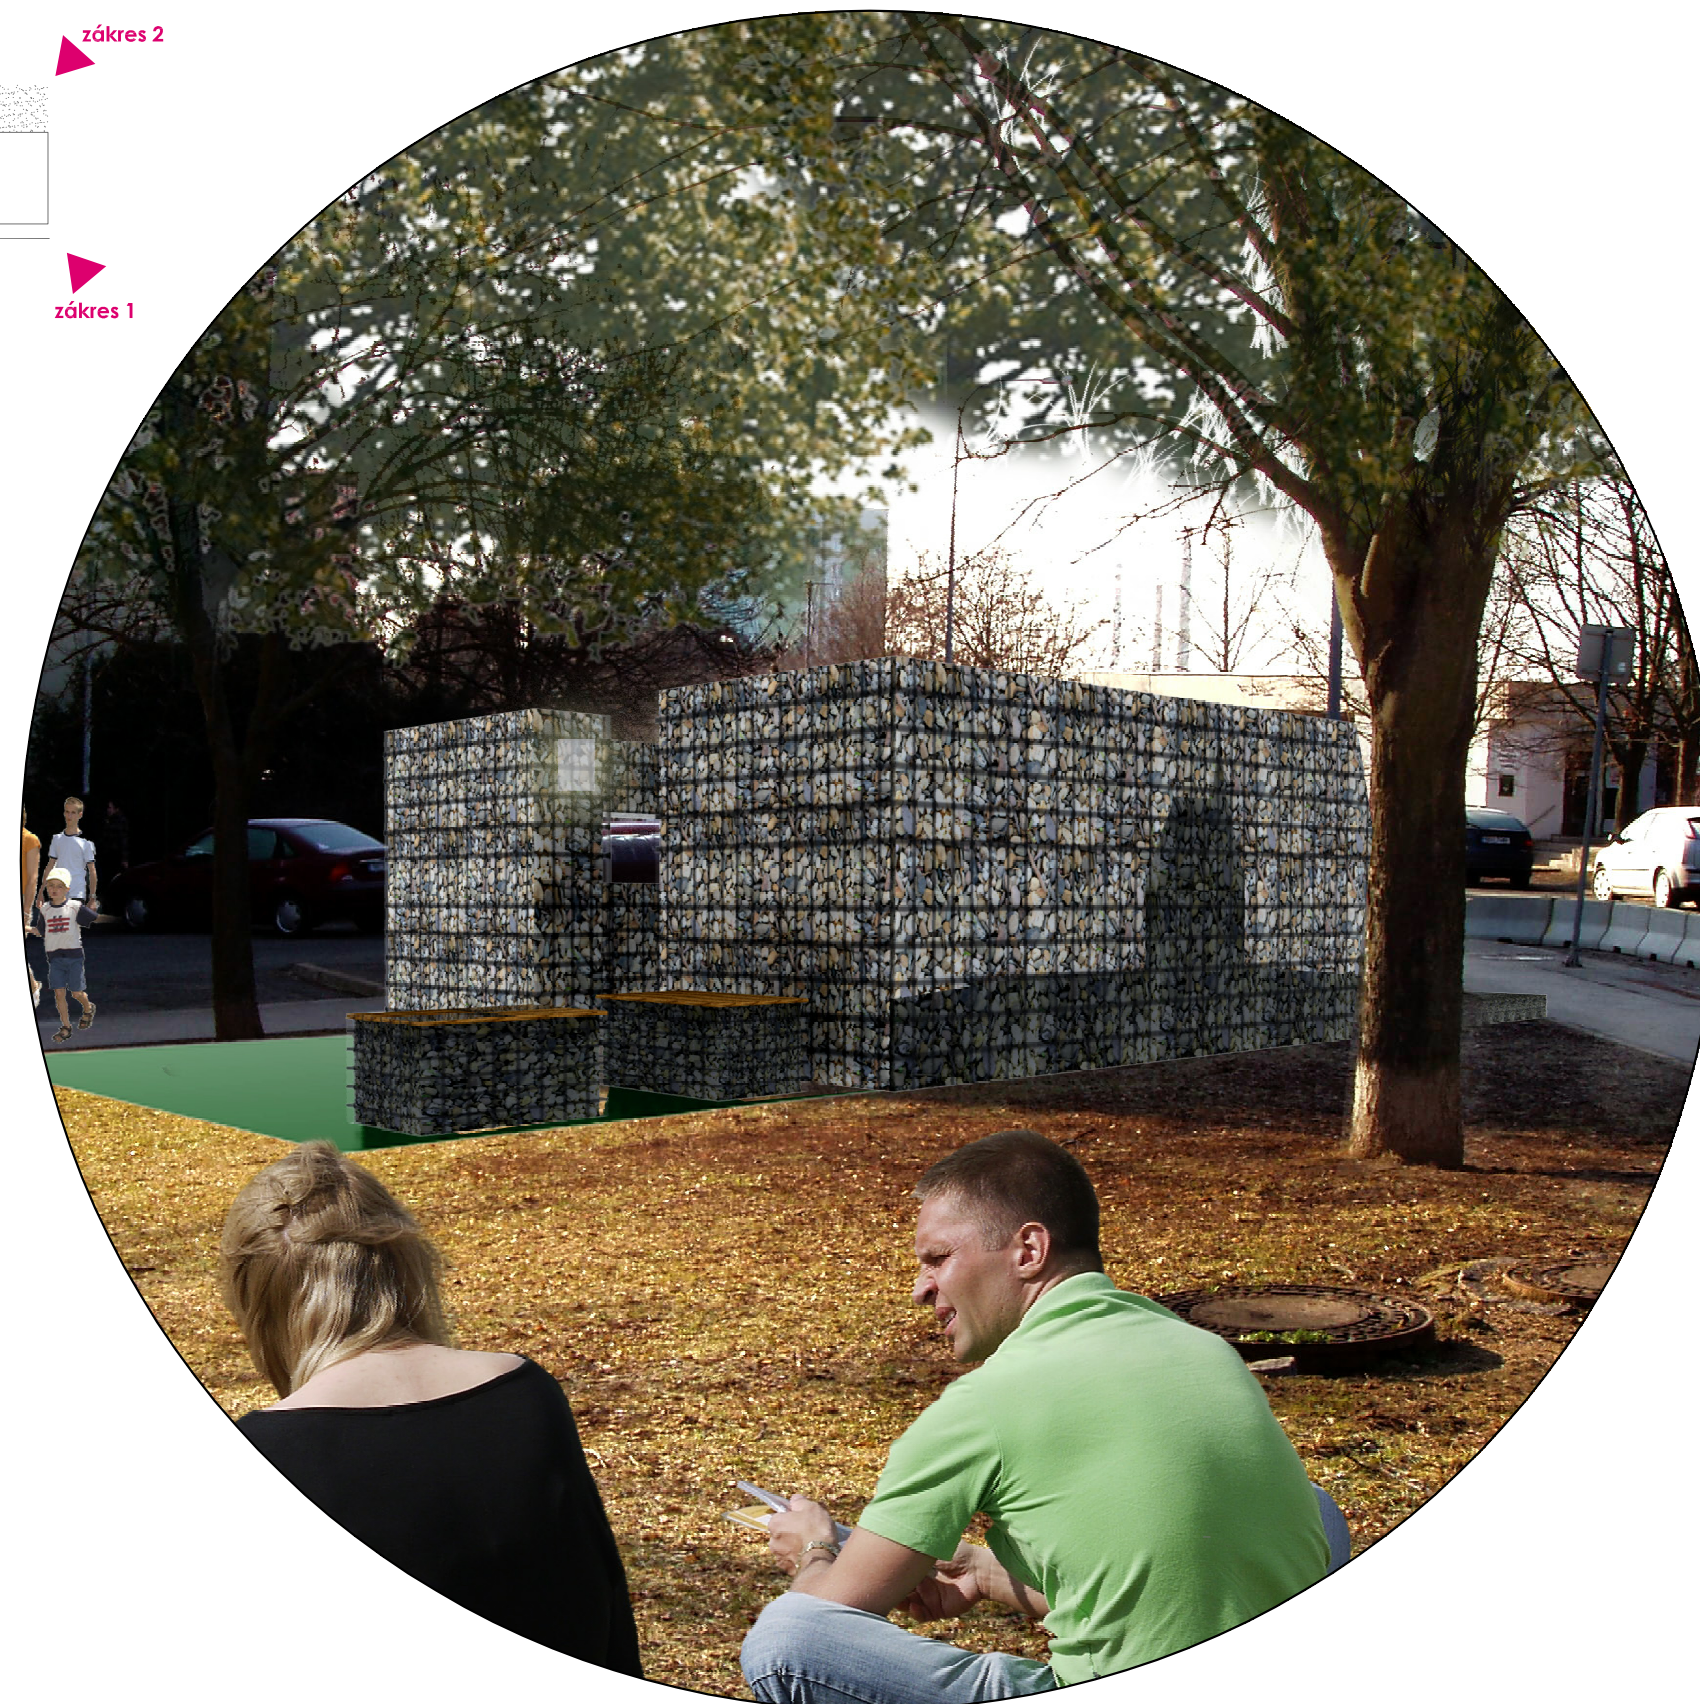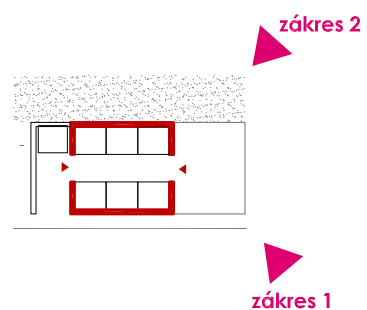

zákres 3



Příklady grafického ztvárnění boční stěny

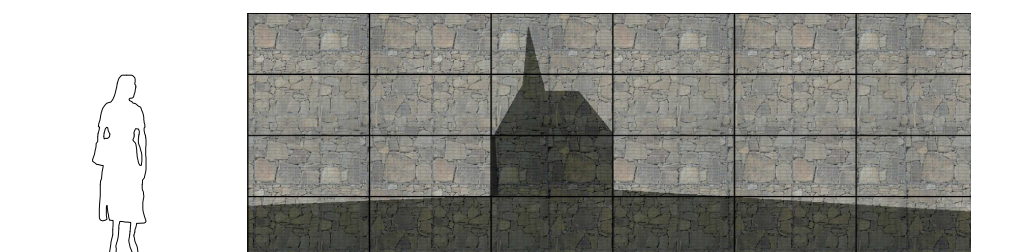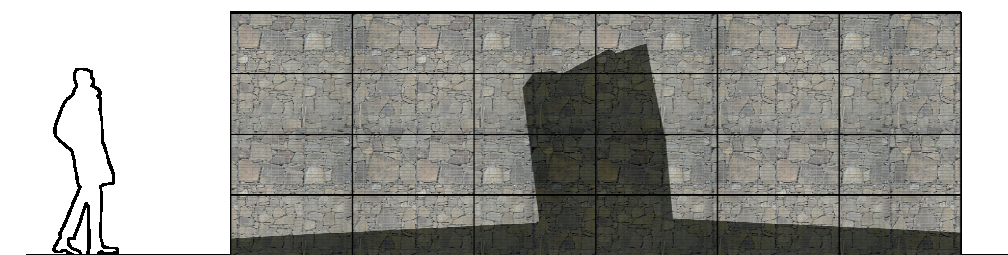


pro vzor, který se bude obměňovat v rámci bočního pohledu na stání byla vybrána ikonická panoramata z Líšně a Moravského krasu.

Příklady výplně




Půdorys

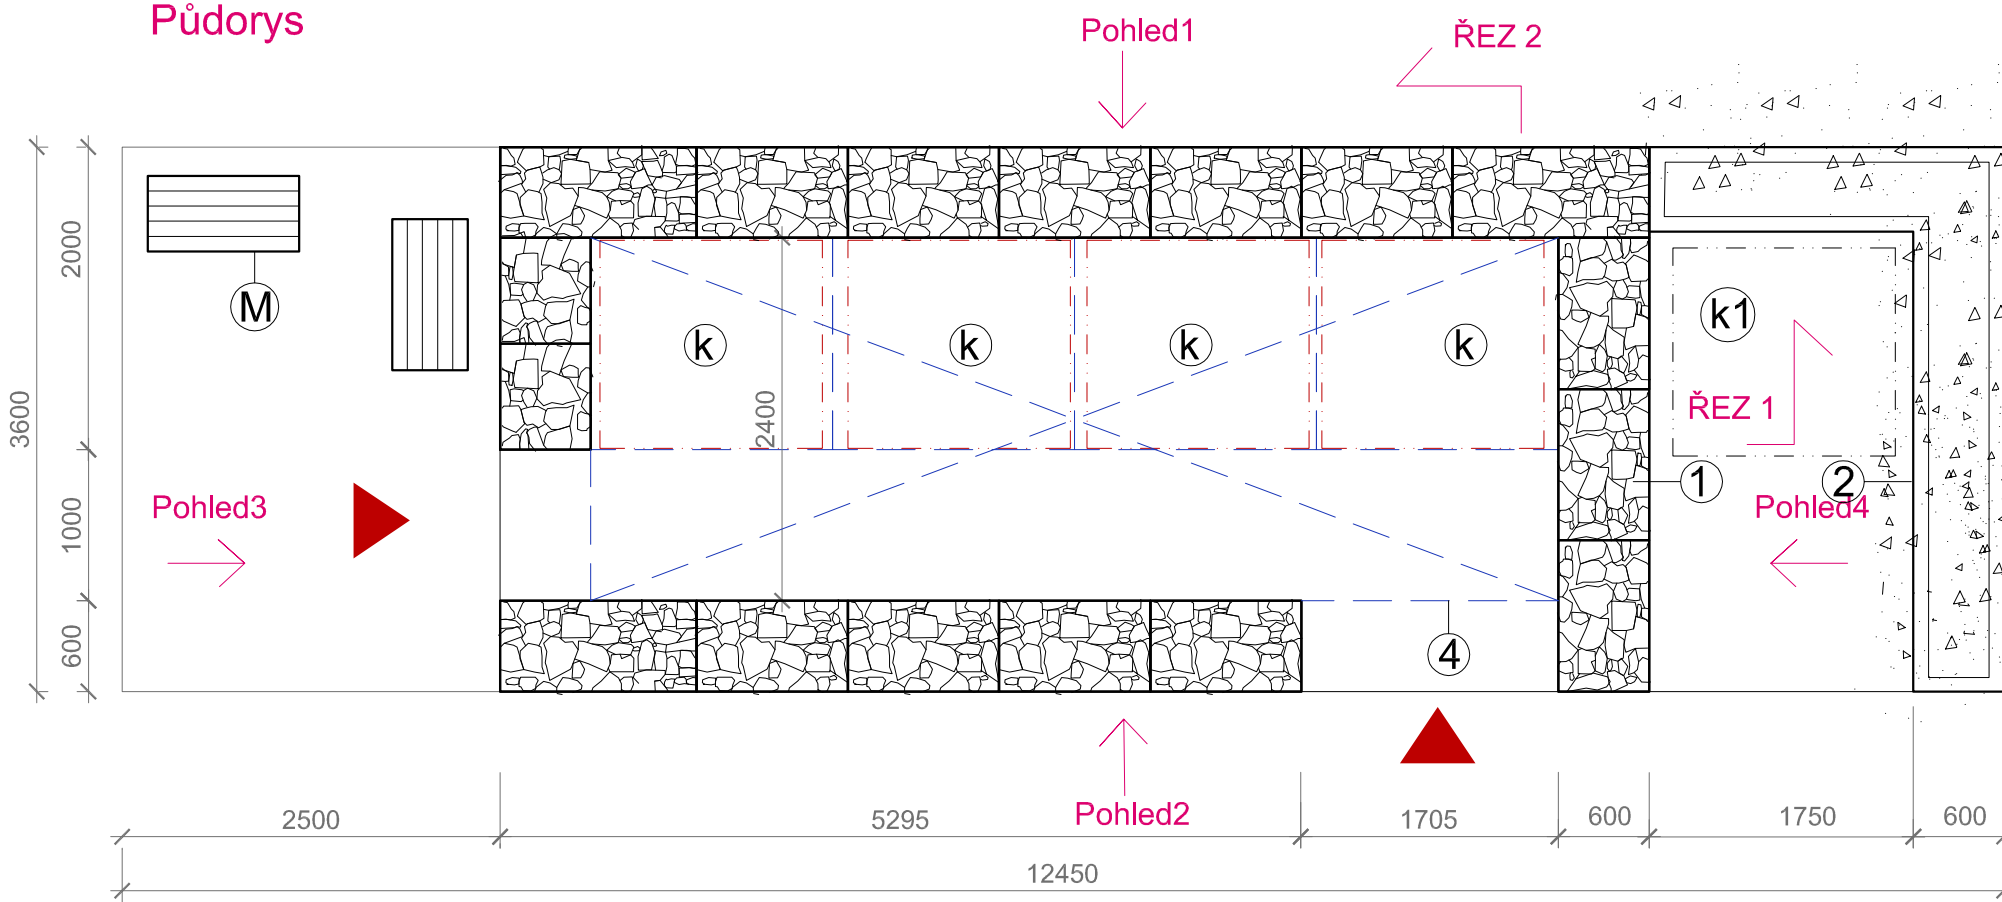


legenda

- (k) kontejnerové stání
- (k1) kontejner na sklo
- (1) gabiony s kamenem
- (2) gabiony s rostlinami
- (3) podlaha - probarvený beton
- (4) zastřešení - gabionová síť
- (M) mobiliář
- (S) solární svítidlo


Pohled1

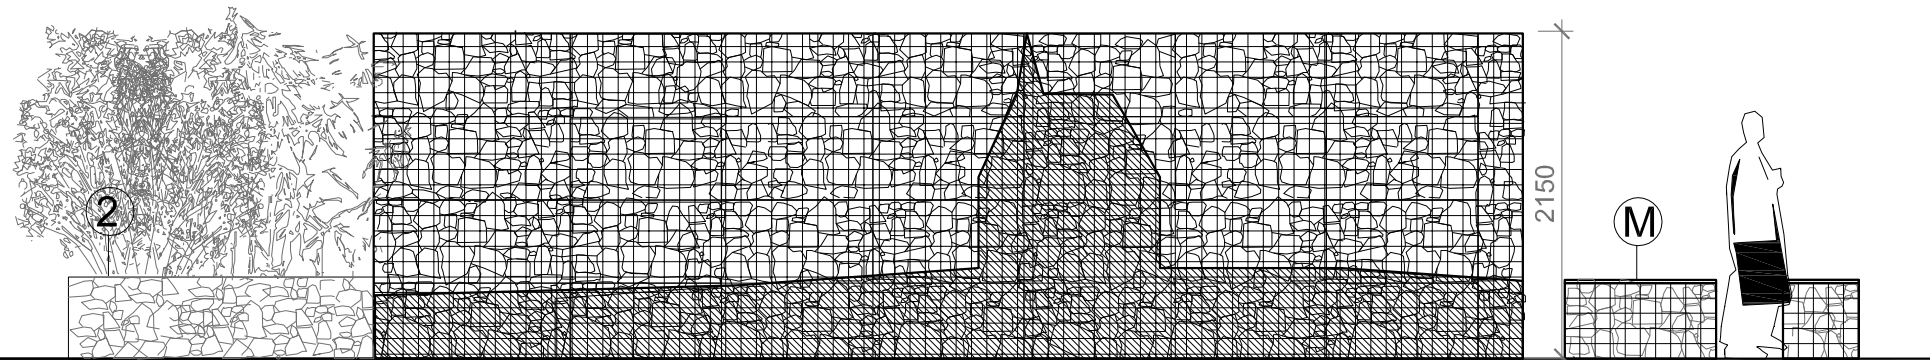


Pohled4

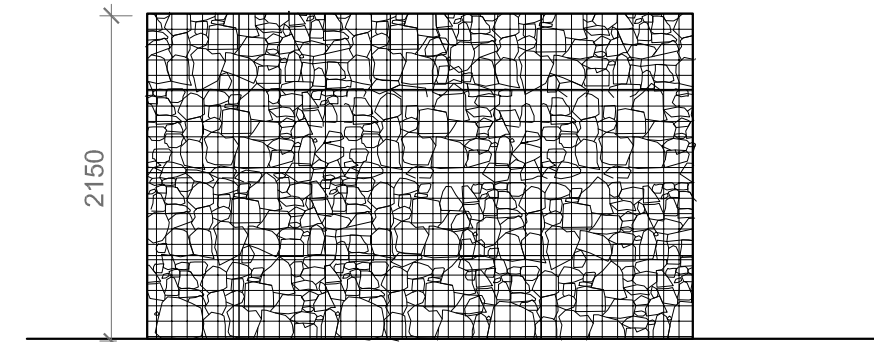

Pohled2

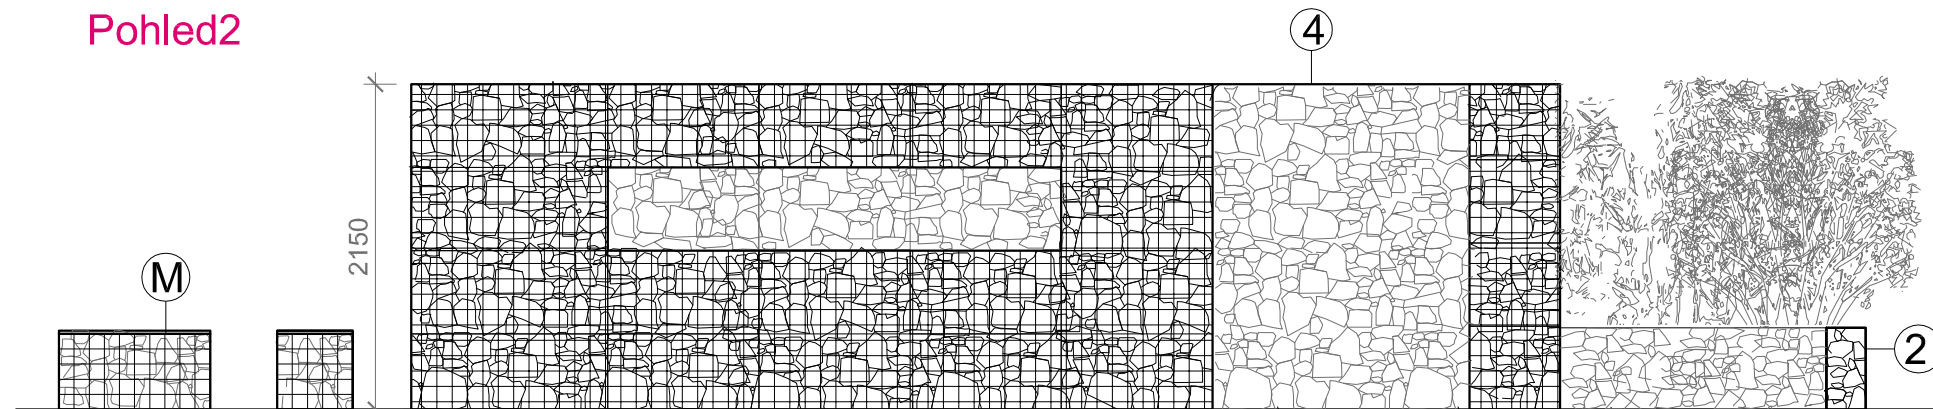


Pohled3

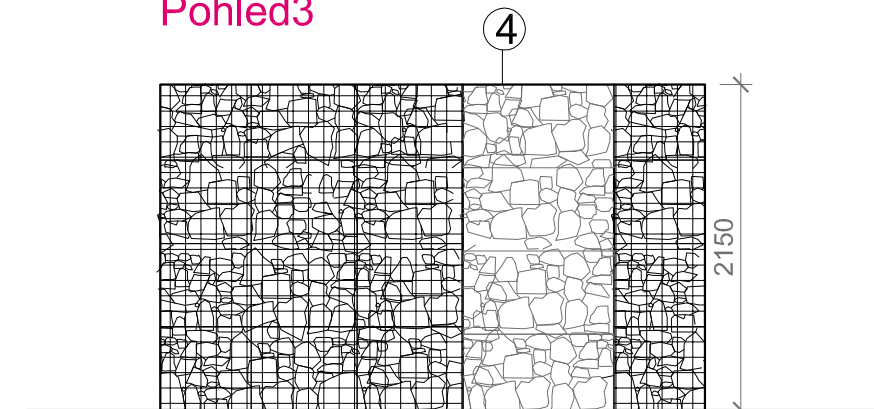

Půdorys

ŘEZ 1

Pohled1

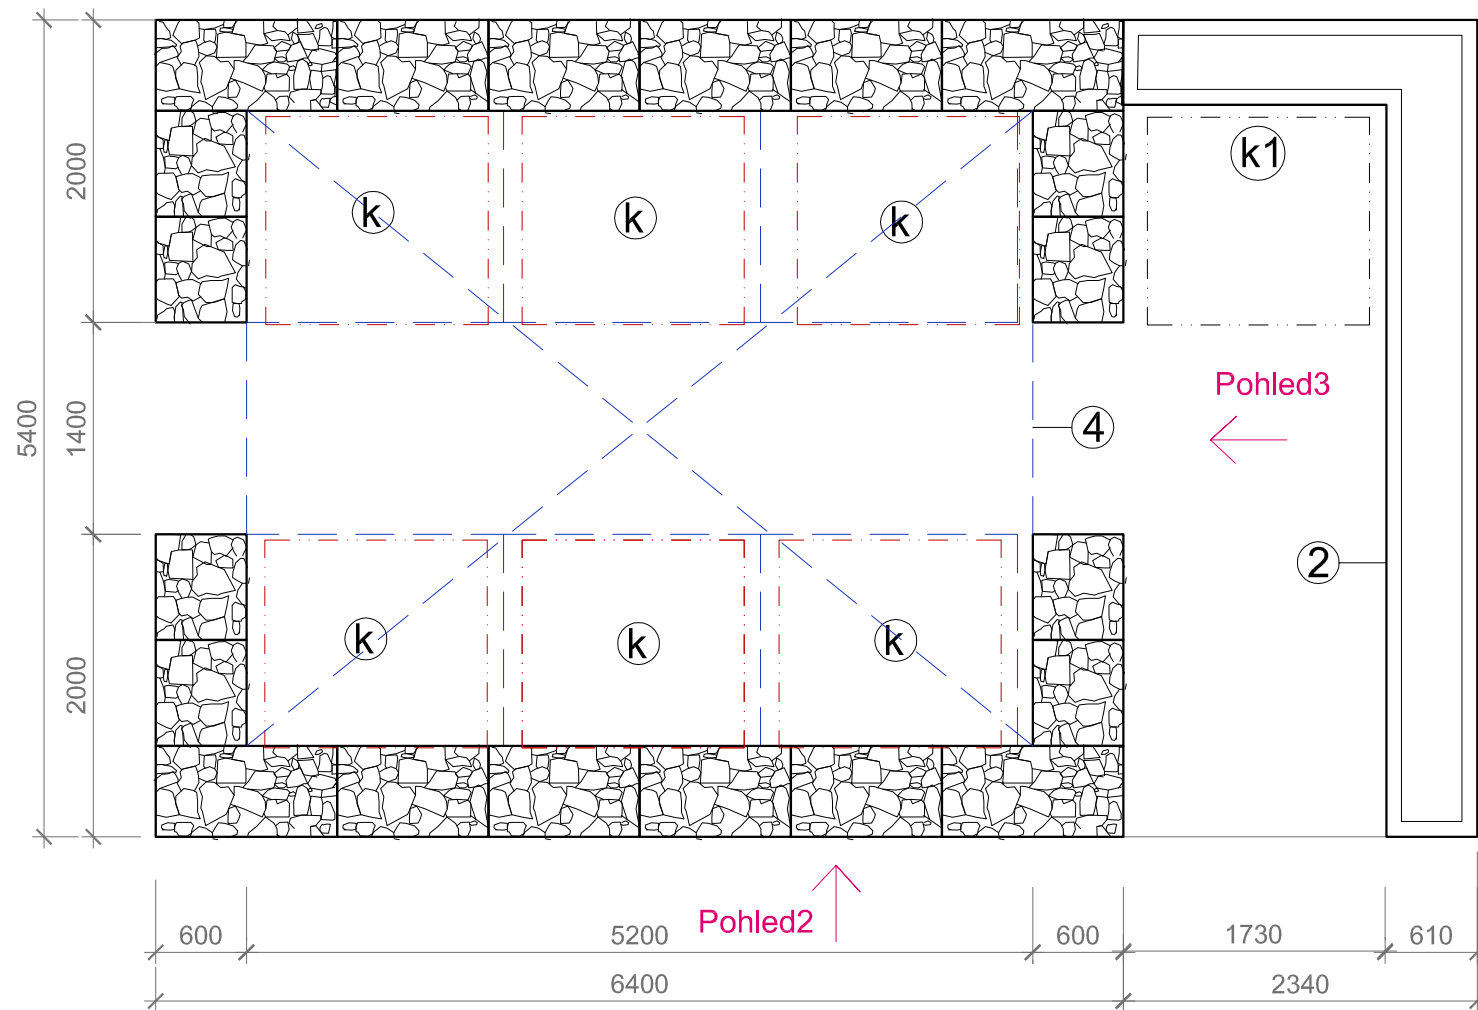


legenda


- (k) kontejnerové stání
- (k1) kontejner na sklo
- (1) gabiony s kamenem
- (2) gabiony s rostlinami
- (3) podlaha - probarvený beton
- (4) zastřešení - gabionová síť
- (M) mobiliář
- (S) solární svítidlo

Pohled3


Pohled1

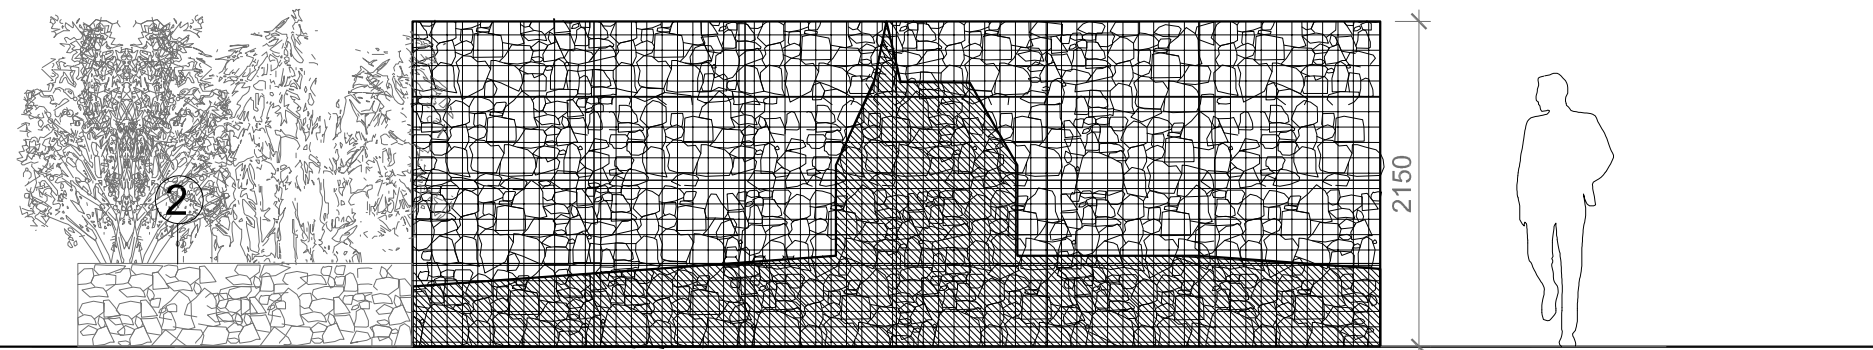

Pohled3

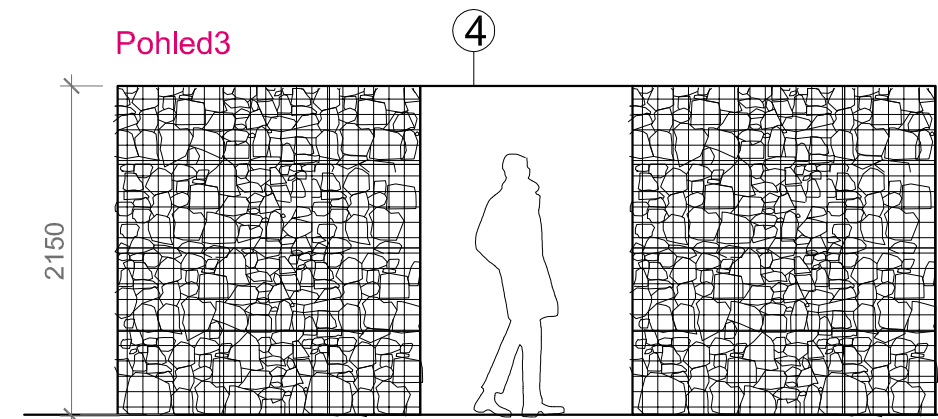

Pohled2

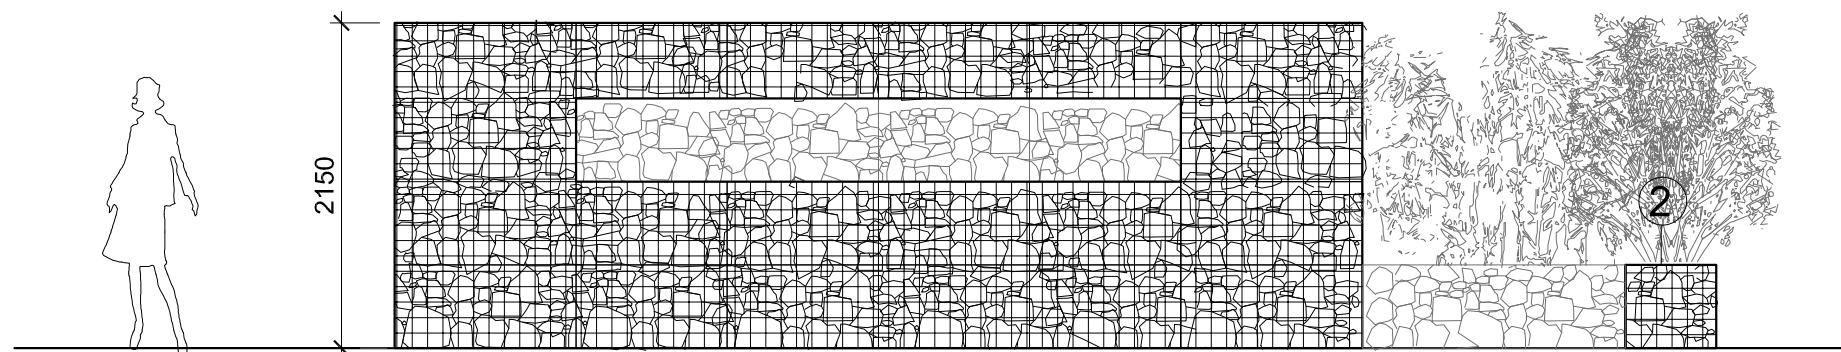

ŘEZ 1

