

VII./19 zasedání Zastupitelstva městské části Brno-Líšeň  
konané dne 20.10.2016

**Název materiálu:**

**Žádost paní Ing. Hany Tupé v zastoupení za statutární město Brno o vyslovení souhlasu se stavbou – rekonstrukce a dostavba „Brno, MČ Líšeň, ul. Zlámanky, Jateční a Velatická, komunikace“ na pozemcích svěřených MČ Brno – Líšeň.**

**Obsah :**

- důvodová zpráva
- žádost paní Ing. H. Tupé
- stanovisko MO MMB ze dne 14.09.2016
- situace širších vztahů zájmového území
- stanovisko stavebního odboru ÚMČ Brno – Líšeň + snímky území platného ÚPmB
- snímky z listu mapy
- inf. výpisy z katastru nemovitostí

**Návrh usnesení :**

**Zastupitelstvo městské části Brno-Líšeň**  
**s o u h l a s í**  
se stavbou – rekonstrukcí a dostavbou „Brno, MČ Líšeň, ul. Zlámanky, Jateční a Velatická, komunikace“ na pozemcích p.č. 3326, 3327, 3343/5, 3343/6, 3343/7, 3398, 3399, 3400, 3401, 3402, 3402, 3403, 3404 a p.č. 3460 v k.ú. Líšeň, za podmínky provedení úhrady uživatelům pozemků, s nimiž má MČ Brno – Líšeň uzavřené smluvní nájemní vztahy, případných škod na porostech nebo oploceních způsobených stavbou.

**Stanoviska dotčených orgánů :**

- stavební komise při MČ Brno – Líšeň, konaná dne 5.10.2016 doporučuje vyslovení souhlasu se stavbou – rekonstrukcí a dostavbou „Brno, MČ Líšeň, ul. Zlámanky, Jateční a Velatická, komunikace“ na pozemcích p.č. 3326, 3327, 3343/5, 3343/6, 3343/7, 3398, 3399, 3400, 3401, 3402, 3403, 3404, a p.č. 3460 v k.ú. Líšeň.  
( souhlasí: 6, nesouhlasí: 0, zdrželi se: 0)

Garance správnosti, zákonitosti materiálu					
Podpisy dotčených odborů					
útvar tajemníka	sociální	organizační	rozpočtu a financí	majetkoprávní	Stavební odbor
Ing. I.Sechnalová					Ing.arch.M. Hoskovcová, Ph.D. <i>Hoskovcová</i>

Zpracoval :  
OÚRV  
Květa Hudcová  
*KH*

Předkládá :  
za RMČ uvolněný funkcionář  
starosta : Mgr. Břetislav Štefan  
*Štefan*

Č.j.2000/09222/2016/Hu

žadatel: Ing. Hana Tupá, inž. činnost, v zastoupení za statutární město Brno

věc: žádost o vyslovení souhlasu se stavbou – rekonstrukce a dostavba „Brno, MČ Líšeň ul. Zlámanky, Jateční a Velatická, komunikace“, na pozemcích svěřených MČ Brno – Líšeň v souvislosti s dostavbou a rekonstrukcí splaškové a dešťové kanalizace

je požadováno: vyslovení souhlasu ke stavebním objektům v rámci stavby a to:

- SO 104 – komunikace Zlámanky, Jateční
- SO 105 – komunikace Velatická
- SO 30 - odvodnění vozovky
- SO 70 - přeložky kabelů
- SO 70 – zakrytí studny
- SO 801 – opěrná zed'

Uvedenými stavebními aktivitami budou dotčeny tyto pozemky svěřené MČ Brno – Líšeň:

- p.č. 3326 – 976 m<sup>2</sup> – trvalý travní porost k.ú. Líšeň,
- p.č. 3327 - 453 m<sup>2</sup> – trvalý travní porost k.ú. Líšeň,
- p.č. 3343/5 – 999 m<sup>2</sup> – trvalý travní porost k.ú. Líšeň,
- p.č. 3343/6 – 271 m<sup>2</sup> – jiná plocha/ostatní plocha k.ú. Líšeň,
- p.č. 3343/7 – 1191 m<sup>2</sup> – trvalý travní porost k.ú. Líšeň,
- p.č. 3398 - 531 m<sup>2</sup> – zeleň/ ostatní plocha k.ú. Líšeň,
- p.č. 3399 - 374 m<sup>2</sup> – zahrada k.ú. Líšeň,
- p.č. 3400 - 372 m<sup>2</sup> – zahrada v k.ú. Líšeň,
- p.č. 3401 - 386 m<sup>2</sup> – zahrada v k.ú. Líšeň,
- p.č. 3402 - 352 m<sup>2</sup> – zahrada v k.ú. Líšeň,
- p.č. 3403 - 386 m<sup>2</sup> – zahrada v k.ú. Líšeň,
- p.č. 3404 - 366 m<sup>2</sup> – zahrada v k.ú. Líšeň,
- p.č. 3460 - 373 m<sup>2</sup> – trvalý travní porost k.ú. Líšeň.

doručeno dne: 20.09.2016  
zasedání SK: 5.10.2016  
schůze RMČ  
zasedání ZMČ: 20.10.2016

#### Důvodová zpráva:

Jedná se o vyslovení souhlasu se stavbou – rekonstrukce a dostavba „Brno, MČ Líšeň ul. Zlámanky, Jateční a Velatická, komunikace“ na pozemcích ze Statutu města Brna, svěřených MČ Brno – Líšeň v souvislosti s dostavbou a rekonstrukcí splaškové a dešťové kanalizace.

Na ul. Jateční a Zlámanky se stavební úpravy týkají vybudování nových komunikací s chodníky a parkovacími místy. Na ul. Velatické je obdobná situace s dobudováním parkoviště. Některé z uvedených pozemků jsou MČ Líšeň pronajímány, doporučujeme RMČ Brno – Líšeň, trvat na proplacení náhrad nájemcům, za způsobené škody stavební činností investorem stavby – při ul. Zlámanky se jedná o ZOČZS Mariánské údolí, zastoupené předsedou p. Josefem Maixnerem, smlouva s MČ Líšeň uzavřena od 14.05.2002.

#### Stanovisko stavebního odboru:

Z hlediska platné územně plánovací dokumentace ke stavbě „Brno, MČ Líšeň, ul. Zlámanky, jateční a Velatická – komunikace“ na pozemcích p.č. 3326, 3327, 3343/5, 3343/6, 3343/7, 3398, 3399, 3400, 3401, 3402, 3403, 3404 a 3460 v k.ú. Líšeň, **nemá námítky.**

Ing. Hana Tupá  
Inženýrská činnost  
Žleby 303, 664 34 Rozdrojovice

MĚSTSKÁ ČÁST BRNO-LÍŠEŇ		Číslo dopor.:
20. 09. 2016		Zpracovatel:
Došlo dne: 20. 09. 2016		Ukl. znak:
Č.j.:		
Příloha:		

Město Brno, MČ Brno - Líšeň  
Jírova 2  
628 00 Brno

V Brně dne 16.9.2016

Věc: Brno, MČ Líšeň, [REDACTED], komunikace

V zastoupení investora, statutárního města Brna, zasílám na základě vašeho vyjádření č.j. 2000/08648/2016/Hu ze dne 7.9.2016 vyjádření majetkového odboru MMB ke stavbě „Brno, MČ Líšeň, ul. Zlámanky, Jateční Velatická, komunikace“ s žádostí o vydání stanoviska k pozemkům svěřených MČ Líšeň.

S pozdravem

Ing. Hana Tupá  
[REDACTED]



VÁŠ DOPIS ČJ.:

ZE DNE: 2016-08-26  
 NAŠE ČJ.: MMB/0338974/2016  
 SPIS. ZN.: 6300/MO/MMB/0338974/2016

Vážená paní  
 Ing. Hana Tupá  
 Žleby 303  
 664 34 ROZDROJOVICE

VYŘIZUJE: Ing. Jana Macháňová  
 TEL.: 542 173 159  
 FAX: 542 173 099  
 E-MAIL: machanova.jana@brno.cz

DATUM: 2016-09-14  
 POČET LISTŮ: 1

„Brno, MČ Líšeň – ul. Zlámanky, Jateční a Velatická – komunikace“  
 – vyjádření Stavebního referátu Majetkového odboru Magistrátu města Brna

Podáním ze dne 1. 9. 2016 obdržel Majetkový odbor MMB žádost o vyjádření k projektu výše uvedené stavby za účelem vydání územního rozhodnutí.

Stavebník: Statutární město Brno, Dominikánské nám. 196/1, 602 00 Brno

Doložená dokumentace pro územní řízení (12/2016) řeší rekonstrukci a dostavbu ulic Zlámanky, Jateční a Velatická v městské části Brno-Líšeň. Stavba je členěna na stavební objekty:

- SO 104 Komunikace – Zlámanky, Jateční
- SO 105 Komunikace – Velatická
- SO 30 Odvodnění vozovky
- SO 60 Přeložky kabelů
- SO 70 Zakrytí studny
- SO 80 Opěrná zeď

Předmětnou stavbou budou dle dodaných podkladů dotčeny pozemky ve vlastnictví statutárního města Brna (LV 10001):

- p. č. 3325 k. ú. Líšeň (ostatní plocha – ostatní komunikace)
- p. č. 3326 k. ú. Líšeň (trvalý travní porost)
- p. č. 3327 k. ú. Líšeň (trvalý travní porost)
- p. č. 3343/5 k. ú. Líšeň (trvalý travní porost)
- p. č. 3343/6 k. ú. Líšeň (ostatní plocha – jiná plocha)
- p. č. 3343/7 k. ú. Líšeň (trvalý travní porost)
- p. č. 3398 k. ú. Líšeň (ostatní plocha – zeleň)
- p. č. 3399 k. ú. Líšeň (zahrada)
- p. č. 3400 k. ú. Líšeň (zahrada)
- p. č. 3401 k. ú. Líšeň (zahrada)
- p. č. 3402 k. ú. Líšeň (zahrada)
- p. č. 3403 k. ú. Líšeň (zahrada)
- p. č. 3404 k. ú. Líšeň (zahrada)
- p. č. 3409/1 k. ú. Líšeň (ostatní plocha – ostatní komunikace)
- p. č. 3409/2 k. ú. Líšeň (ostatní plocha – ostatní komunikace)
- p. č. 3460 k. ú. Líšeň (trvalý travní porost)
- p. č. 3490/1 k. ú. Líšeň (ostatní plocha – ostatní komunikace)
- p. č. 3491/6 k. ú. Líšeň (ostatní plocha – ostatní komunikace)



Ostatní dotčené pozemky jsou ve vlastnictví jiných právnických nebo fyzických osob.

Pozemky p. č. 3326, 3327, 3343/5, 3343/6, 3343/7, 3398, 3399, 3400, 3401, 3402, 3403, 3404, 3460 k. ú. Líšeň jsou svěřeny Statutem města Brna městské části Brno-Líšeň do kategorie: Část III. - Ostatní nemovitý majetek.

Udělení souhlasu s umístěním předmětné stavby za vlastníka uvedených svěřených pozemků je v kompetenci městské části Brno-Líšeň, která v souladu se zněním Statutu města Brna, článek 26, odst. 1, písm. c) zastupuje město jako vlastníka v řízeních prováděných podle stavebního zákona ve věcech týkajících se svěřeného nemovitého majetku města.

Majetkový odbor MMB v zastoupení statutárního města Brna jako vlastníka dotčených pozemků p. č. 3325, 3409/1, 3409/2, 3490/1, 3491/6 k. ú. Líšeň souhlasí s umístěním předmětné stavby.

Správu místních komunikací v ulicích Ondráčkova, Zlámanky a Jateční zajišťuje spol. Brněnské komunikace a.s. Výkon práv a povinností k veřejně přístupné účelové komunikaci v ulici Velatická zajišťuje městská část Brno-Líšeň.

Platnost tohoto vyjádření je dva roky.

S pozdravem

STATUTÁRNÍ MĚSTO BRNO  
MAGISTRÁT MĚSTA BRNA  
Majetkový odbor  
Malinovského nám. 3  
601 67 BRNO  
-003-




Ing. Pavel Sršeň, Ph.D.  
vedoucí Majetkového odboru MMB



Na vědomí  
Spis

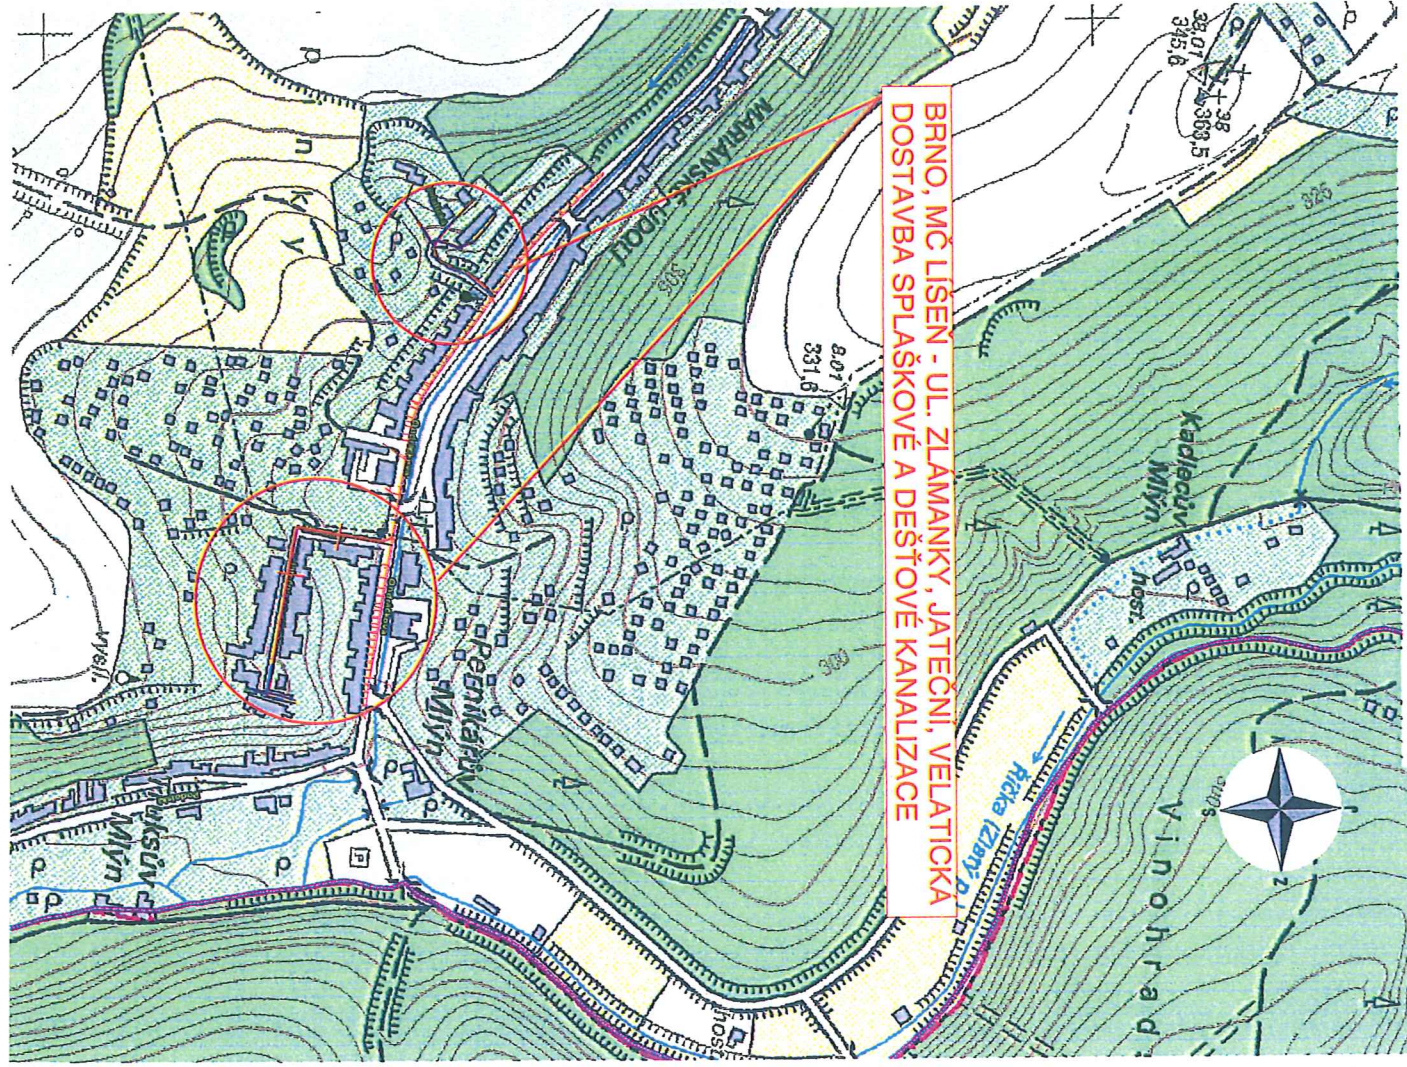

**TUÁČNÍ VÝKRES ŠIRŠÍCH VZTAHŮ**  
**1:5000**



**BRNO, MČ LIŠEŇ - UL. ZLÁMANKY, JATEČNÍ, VELATICKÁ  
DOSTAVBA SPLAŠKOVÉ A DEŠŤOVÉ KANALIZACE**

<p>Investor:</p>  <p>EVROPSKÁ UNIE Fond soudržnosti Operační program Zvoňní prostředí</p>		<p>Soutěžní systém Bpv</p>	
<p>Zhotovitel:</p>  <p><b>Valbek, spol. s r.o., středisko Ústí</b> Dečínská 717/21 400 03 Ústí nad Labem</p>		<p>HIP:</p> <p>Ing. Jaromír Drašar</p>	
<p>Vypracoval:</p> <p>M. KOSEJIK</p>		<p>Zak. číslo</p> <p>15JUL01012</p>	
<p>Zodpovědný projektant:</p> <p>M. KOSEJIK</p>		<p>Datum</p> <p>12/2016</p>	
<p>Technická kontrola</p> <p>Ing. D. LANIDA</p>		<p>Stupeň</p> <p>DÚR</p>	
<p>Alice:</p> <p>BRNO, MČ LIŠEŇ - UL. ZLÁMANKY, JATEČNÍ, VELATICKÁ, DOSTAVBA SPLAŠKOVÉ A DEŠŤOVÉ KANALIZACE</p>		<p>Podíl formátů</p> <p>2xA4</p>	
<p>Zpracoval:</p> <p>Valbek, spol. s r.o. Valbořova 17, 460 07 Liberec III - Jeřáb</p>		<p>Číslo:</p> <p>1:5000</p>	
<p>Průloha:</p> <p>SITUÁČNÍ VÝKRES ŠIRŠÍCH VZTAHŮ</p>		<p>Paré:</p> <p>4</p>	



Za stavební odbor vypracovala: Hoskovcová

Dle platného Územního plánu města Brna (dále jen ÚPmB), obecně závazné vyhlášky statutárního města Brna č. 2/2004 o závazných částech Územního plánu města Brna dotčený pozemek parc. č. 3460 v katastrálním území Líšeň nachází ve stabilizovaných stavebních plochách bydlení s funkčním typem BC – plocha čistého bydlení a míra stavebního využití index podlažních ploch (IPP) je stanoven hodnotou 0,1.

Dle platného Územního plánu města Brna (dále jen ÚPmB), obecně závazné vyhlášky statutárního města Brna č. 2/2004 o závazných částech Územního plánu města Brna dotčený pozemek parc. č. 3327 v katastrálním území Líšeň nachází v plochách komunikací a prostranství místního významu.

Dle platného Územního plánu města Brna (dále jen ÚPmB), obecně závazné vyhlášky statutárního města Brna č. 2/2004 o závazných částech Územního plánu města Brna dotčené pozemky parc. č. 3326, 3343/5, 3343/6, 3343/7 a 3398 v katastrálním území Líšeň nachází ve stabilizovaných nestavebních - volných plochách s objekty pro individuální rekreaci a v plochách komunikací a prostranství místního významu.

Dle platného Územního plánu města Brna (dále jen ÚPmB), obecně závazné vyhlášky statutárního města Brna č. 2/2004 o závazných částech Územního plánu města Brna dotčené pozemky parc. č. 3399, 3400, 3401, 3402, 3403 a 3404 v katastrálním území Líšeň nachází ve stabilizovaných nestavebních - volných plochách s objekty pro individuální rekreaci.

#### **BC PLOCHY ČISTÉHO BYDLENÍ**

- slouží bydlení (podíl hrubé podlažní plochy bydlení je větší než 80 %).

#### **FUNKCE: PLOCHY S OBJEKTY PRO INDIVIDUÁLNÍ REKREACI**

- slouží pro soustředěnou individuální rekreaci v objektech pro individuální rekreaci na ZPF, PUPFL, případně ostatních plochách.

#### **Přípustné jsou:**

- stávající objekty pro individuální rekreaci, jejich rekonstrukce a dostavby do velikostí stanovených pro novostavby objektů pro individuální rekreaci s tím, že na PUPFL nelze zvětšovat zastavěnou plochu objektu,
- společná hygienická zařízení pro chatovou nebo zahrádkářskou osadu mimo PUPFL,
- kůlny na nářadí o zastavěné ploše max. 4 m<sup>2</sup> mimo vyhlášené rekreační oblasti a PUPFL.

#### **Podmíněně jsou přípustné (mimo PUPFL):**

- novostavby objektů pro individuální rekreaci:
  - ve vyhlášených rekreačních oblastech (Přehrada, Holedná, Ponávka) pouze na základě veřejnoprávně projednaného územně plánovacího podkladu nebo schválené územně plánovací dokumentace zóny. Objekty zde mohou mít zastavěnou plochu včetně verand, vstupů a teras max. 50 m<sup>2</sup>. Mohou být podsklepené a mít jedno nadzemní podlaží a podkroví. Obestavěný prostor části stavby nad upraveným terénem nesmí překročit 230 m<sup>3</sup>;
  - mimo vyhlášené rekreační oblasti pouze na základě schválené územně plánovací dokumentace zóny nebo územně plánovacího podkladu lokality. Objekty zde mohou mít zastavěnou plochu včetně verand, vstupů a teras max. 25 m<sup>2</sup>. Mohou být podsklepené a mít jedno nadzemní podlaží a podkroví. Obestavěný prostor části stavby nad upraveným terénem nesmí překročit 110 m<sup>3</sup>;
- jednotlivé stavby služeb a veřejného stravování, pokud mají doplňkovou funkci, která odpovídá využívání území stávajících chatových a zahrádkářských osad.

Pro plochy s objekty pro individuální rekreaci obecně platí, že další dělení stávajících parcel nezakládá právo výstavby dalších objektů pro individuální rekreaci.

#### **FUNKCE: PLOCHY PRO DOPRAVU**

- jsou určeny zejména pro umístění zařízení systémů dopravní obsluhy města.

#### **Podrobnější účel využití je stanoven funkčními typy:**

- PLOCHY KOMUNIKACÍ A PROSTRANSTVÍ MÍSTNÍHO VÝZNAMU

Stavební odbor sděluje, že z hlediska platné územně plánovací dokumentace ke stavbě „Brno, MČ Líšeň, ul. Zlámalky, Jateční a Velatická – komunikace“ na pozemcích parc. č. 3326, 3327, 3343/5, 3343/6, 3343/7, 3398, 3399, 3400, 3401, 3402, 3403, 3404 a 3460 v katastrálním území Líšeň nemá námítky.



# Územní plán města Brna

Plán využití území (1 : 5 000) – doplňující výkres




Najít

Měření


Tisk

Vyhlaška 2/2004

Úvod

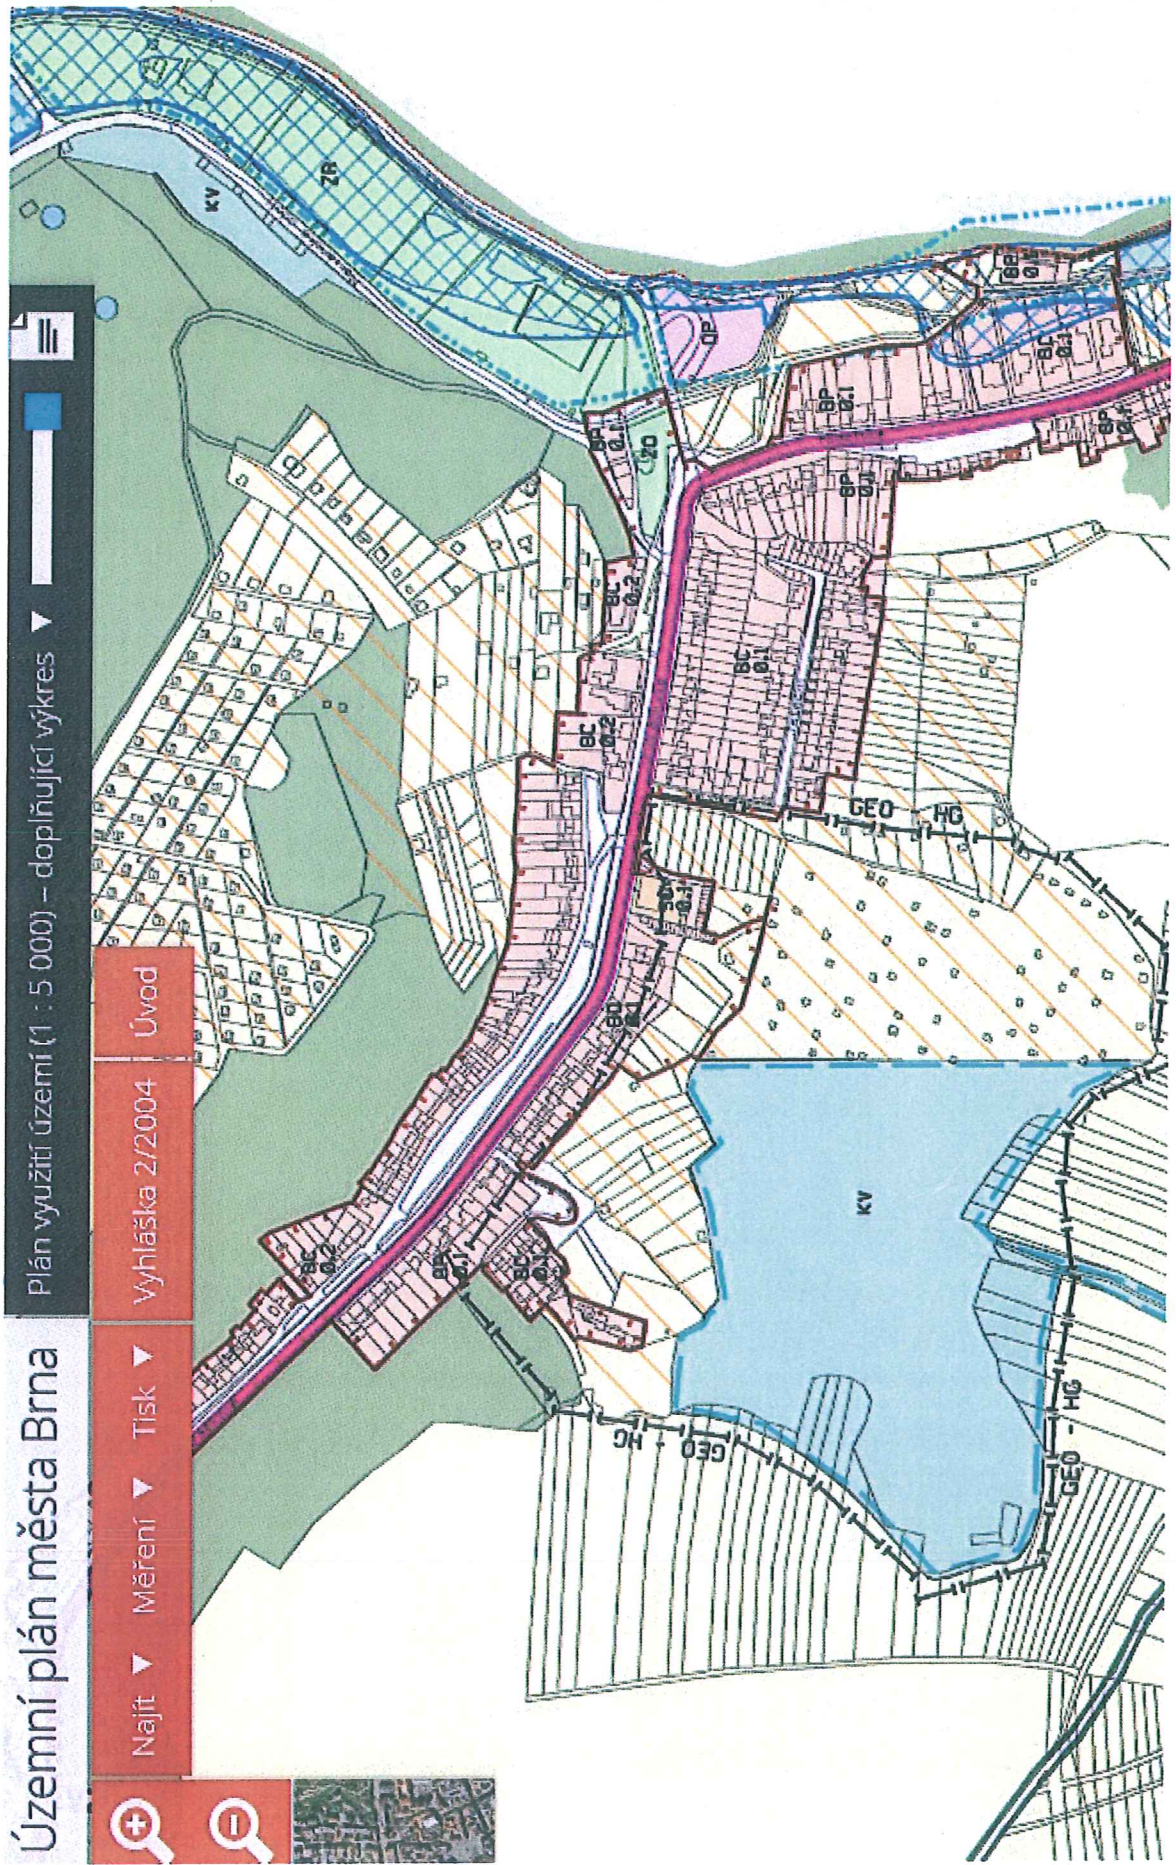




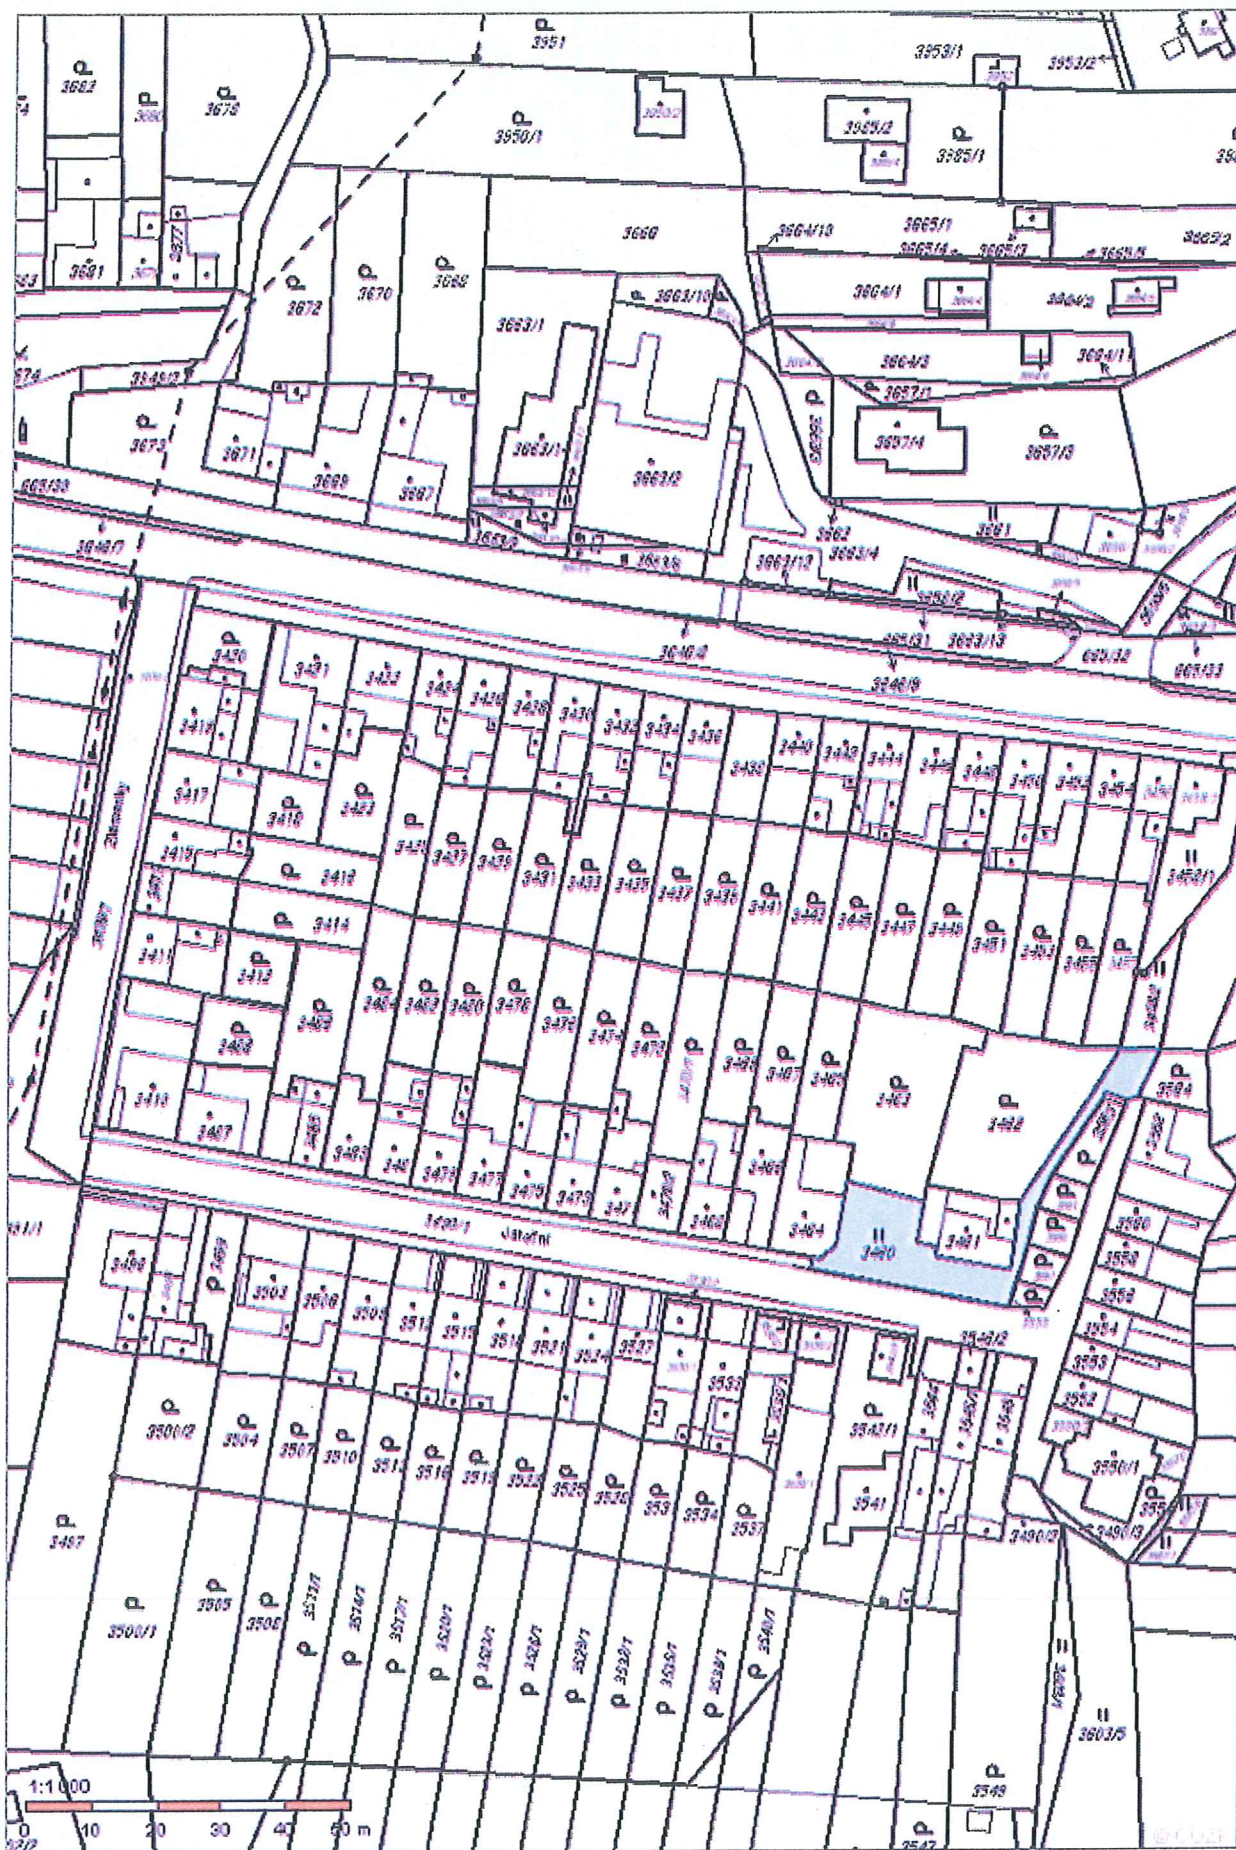







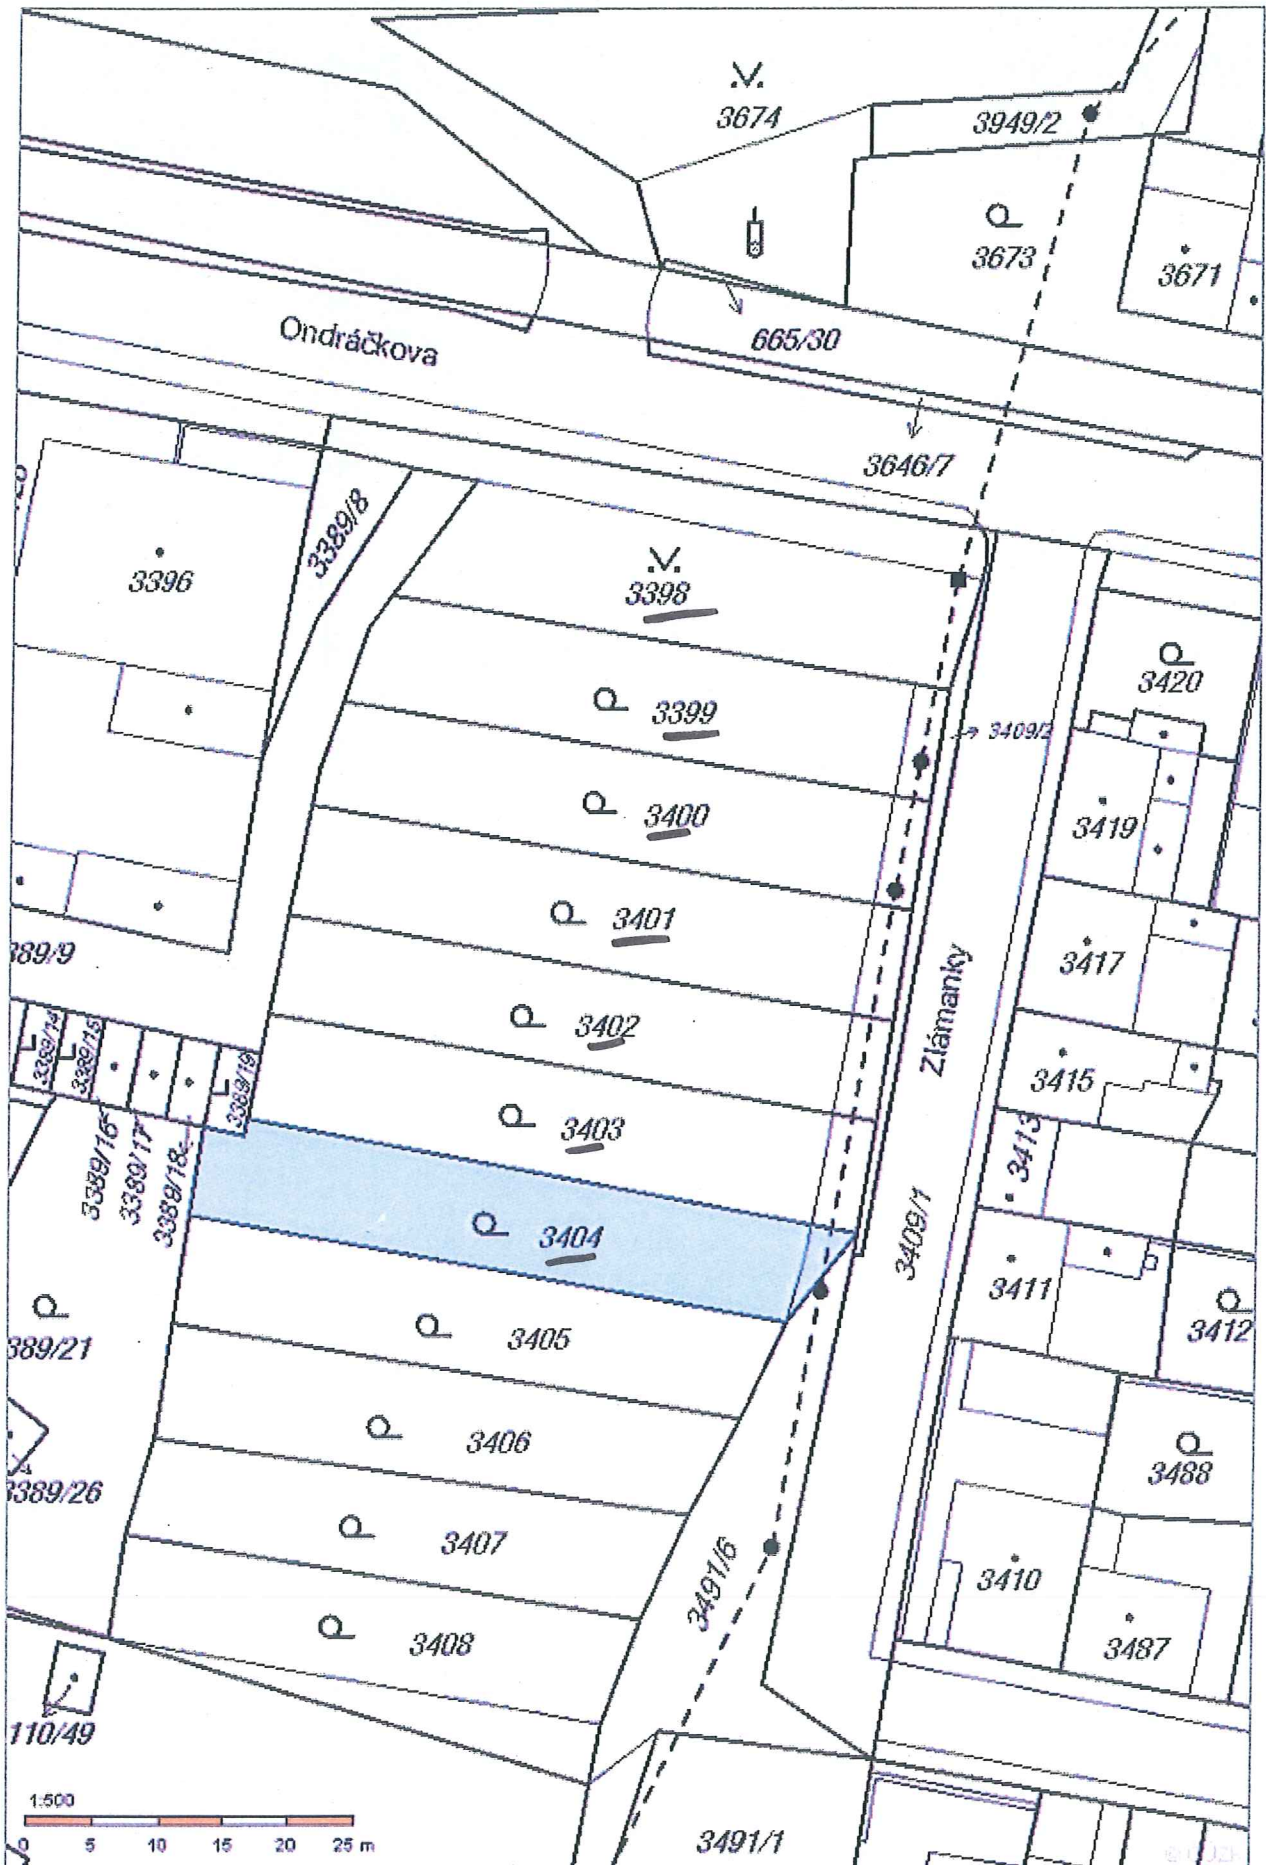
















Informace o pozemku

Parcelní číslo:	<a href="#">3343/7</a>
Obec:	<a href="#">Brno [582786]</a>
Katastrální území:	<a href="#">Líšeň [612405]</a>
Číslo LV:	<a href="#">10001</a>
Výměra [m <sup>2</sup> ]:	1191
Typ parcely:	Parcela katastru nemovitostí
Mapový list:	DKM
Určení výměry:	Graficky nebo v digitalizované mapě
Druh pozemku:	trvalý travní porost

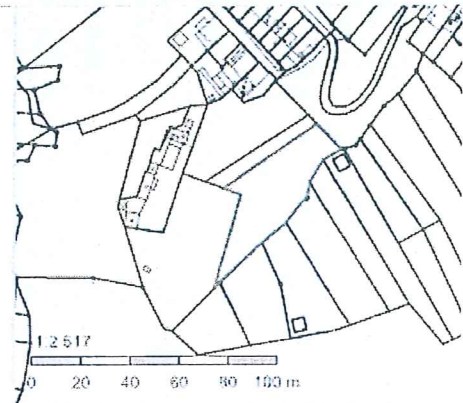

Vlastníci, jiní oprávnění

*Pozemek je v držení MČ Brno-Líšeň*

Vlastnické právo

Podíl

Statutární město Brno, Dominikánské náměstí 196/1, Brno-město, 60200 Brno

Způsob ochrany nemovitostí

Název

zemědělský půdní fond

Seznam BPEJ

BPEJ	Výměra
<a href="#">34169</a>	1191

Omezení vlastnického práva

Nejsou evidována žádná omezení.

Jiné zápisy

Typ

Změna výměr obnovou operátu

Řízení, v rámci kterých byl k nemovitosti zapsán cenový údaj

Nemovitost je v územním obvodu, kde státní správu katastru nemovitostí ČR vykonává [Katastrální úřad pro Jihoomoravský kraj, Katastrální pracoviště Brno-město](#)


Zobrazené údaje mají informativní charakter. Platnost k 29.09.2016 15:00:00.

© 2004 - 2016 Český úřad zeměměřický a katastrální, Pod sídlištěm 1800/9, Kobylisy, 18211 Praha 8  
Podání určená katastrálními úřady a pracovišti zasílejte přímo na jejich e-mail adresu.

Verze aplikace: 5.3.2 build 0

Informace o pozemku

Parcelní číslo:	<u>3398</u>
Obec:	<u>Brno [582786]</u>
Katastrální území:	<u>Líšeň [612405]</u>
Číslo LV:	<u>10001</u>
Výměra [m <sup>2</sup> ]:	531
Typ parcely:	Parcela katastru nemovitostí
Mapový list:	DKM
Určení výměry:	Graficky nebo v digitalizované mapě
Způsob využití:	zeleň
Druh pozemku:	ostatní plocha

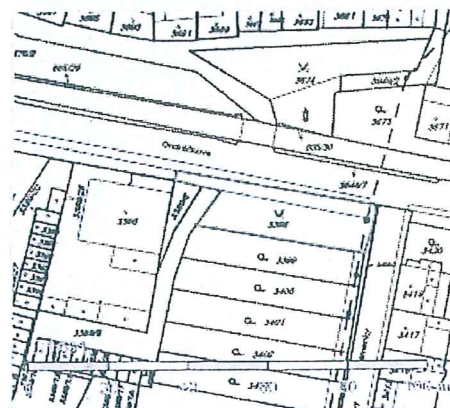

Vlastníci, jiní oprávnění

*Pozemek je vřeten Mě Brno - Líšeň*

Vlastnické právo

Podíl

Statutární město Brno, Dominikánské náměstí 196/1, Brno-město, 60200 Brno

Způsob ochrany nemovitosti

Nejsou evidovány žádné způsoby ochrany.

Seznam BPEJ

Parcela nemá evidované BPEJ.

Omezení vlastnického práva

Nejsou evidována žádná omezení.

Jiné zápisy

Typ

Změna výměr obnovou operátu

Řízení, v rámci kterých byl k nemovitosti zapsán cenový údaj

Nemovitost je v územním obvodu, kde státní správu katastru nemovitostí ČR vykonává [Katastrální úřad pro Jihomoravský kraj, Katastrální pracoviště Brno-město](#).

Zobrazené údaje mají informativní charakter. Platnost k 29.09.2016 15:00:00.


© 2004 - 2016 Český úřad zeměměřičský a katastrální, Pod sídlištěm 1800/9, Kobyličky, 18211 Praha 8  
Podání určená katastrálním úřadům a pracovištím zaslejte přímo na jejich e-mail adresu.

Verze aplikace: 5.3.2 build 0



Informace o pozemku

Parcelní číslo: 3399/2  
 Obec: Brno [582786]  
 Katastrální území: Liseň [612405]  
 Číslo LV: 10001  
 Výměra [m<sup>2</sup>]: 374  
 Typ parcely: Parcela katastru nemovitostí  
 Mapový list: DKM  
 Určení výměry: Graficky nebo v digitalizované mapě  
 Druh pozemku: zahrada

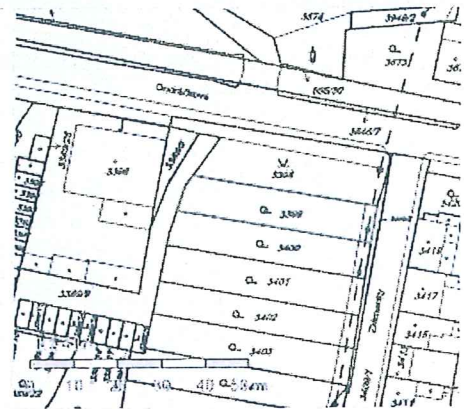

Vlastníci, jiní oprávnění

*Pozemek je svěřen Mě Liseň AJ*

Vlastnické právo  
 Statutární město Brno, Dominikánské náměstí 196/1, Brno-město, 60200 Brno

Podíl

Způsob ochrany nemovitosti

Název  
 zemědělský půdní fond

Seznam BPEJ

BPEJ	Výměra
<u>34189/2</u>	109
<u>32714/2</u>	265

Omezení vlastnického práva

Nejsou evidována žádná omezení.

Jiné zápisy

Typ  
 Změna výměr obnovou operátu

Rízení, v rámci kterých byl k nemovitosti zapsán cenový údaj

Nemovitost je v územním obvodu, kde státní správu katastru nemovitostí ČR vykonává [Katastrální úřad pro Jihomoravský kraj, Katastrální pracoviště Brno-město](#)


Zobrazené údaje mají informativní charakter. Platnost k 29.09.2016 15:00:00.

© 2004 - 2016 [Český úřad zeměměřičský a katastrální](#), Pod sídlištěm 1800/9, Kubyřov, 18211 Praha 6  
 Podání určená katastrálními úřady a pracovišti zasílejte přímo na jejich e-mail adresu.

Verze aplikace: 5.3.2 build 0

Informace o pozemku

Parcelní číslo: [3400](#)  
 Obec: [Brno \[582786\]](#)  
 Katastrální území: [Líšeň \[612405\]](#)  
 Číslo LV: [10001](#)  
 Výměra [m<sup>2</sup>]: 372  
 Typ parcely: Parcela katastru nemovitostí  
 Mapový list: DKM  
 Určení výměry: Graficky nebo v digitalizované mapě  
 Druh pozemku: zahrada

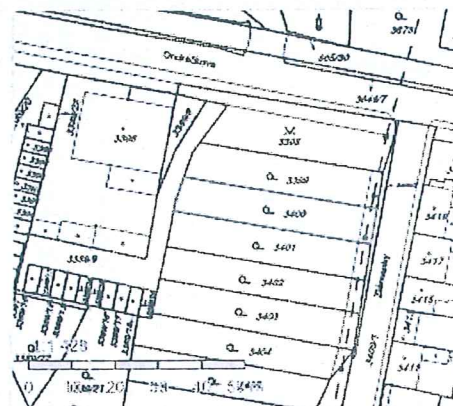

Vlastníci, jiní oprávnění

*Pozemek je v držení Město Brno - Líšeň*

Vlastnické právo

Statutární město Brno, Dominikánské náměstí 196/1, Brno-město, 60200 Brno

Způsob ochrany nemovitosti

Název

zemědělský půdní fond

Seznam BPEJ

BPEJ	Výměra
<a href="#">32714</a>	242
<a href="#">34189</a>	130

Omezení vlastnického práva

Nejsou evidována žádná omezení.

Jiné zápisy

Typ

Změna výměr obnovou operátu

*Rizení, v rámci kterých byl k nemovitosti zapsán cenový údaj*


Nemovitost je v územním obvodu, kde státní správu katastru nemovitostí ČR vykonává [Katastrální úřad pro Jihoomoravský kraj, Katastrální pracoviště Brno-město](#)

Zobrazené údaje mají informativní charakter. Platnost k 29.09.2016 15:00:00.



Informace o pozemku

Parcelní číslo: 3401  
 Obec: Brno [582786]  
 Katastrální území: Lišeň [612405]  
 Číslo LV: 10001  
 Výměra [m<sup>2</sup>]: 386  
 Typ parcely: Parcela katastru nemovitostí  
 Mapový list: DKM  
 Určení výměry: Graficky nebo v digitalizované mapě  
 Druh pozemku: zahrada

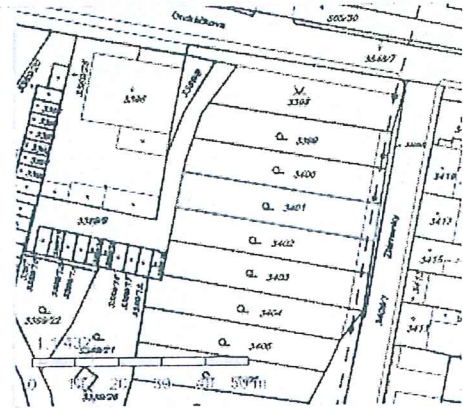

Vlastníci, jiní oprávnění

*Pozemek je vřeten Mě Lišeň*

Vlastnické právo

Podíl

Statutární město Brno, Dominikánské náměstí 196/1, Brno-město, 60200 Brno

Způsob ochrany nemovitostí

Název

zemědělský půdní fond

Seznam BPEJ

BPEJ	Výměra
<u>32714</u>	237
<u>34199</u>	149

Omezení vlastnického práva

Nejsou evidována žádná omezení.

Jiné zápisy

Nejsou evidovány žádné jiné zápisy.

Řízení, v rámci kterých byl k nemovitosti zapsán cenový údaj

Nemovitost je v územním obvodu, kde státní správu katastru nemovitostí ČR vykonává [Katastrální úřad pro Jihoomoravský kraj, Katastrální pracoviště Brno-město](#)


Zobrazené údaje mají informativní charakter. Platnost k 29.09.2016 15:00:00.

© 2004 - 2016 [Český úřad zeměměřičství a katastrální](#), Pod úpatím 1800V9 Koboviny 1021 | Praha 9  
 Podání určená katastrálními úřady a pracovištím zasílejte přímo na [tich e-mail adresu](#).

Verze aplikace: 5.3.2 build 0

Informace o pozemku

Parcelní číslo: [3402](#)  
 Obec: [Brno \[582786\]](#)  
 Katastrální území: [Lišeň \[612405\]](#)  
 Číslo LV: [10001](#)  
 Výměra [m<sup>2</sup>]: 352  
 Typ parcely: Parcela katastru nemovitostí  
 Mapový list: DKM  
 Určení výměry: Graficky nebo v digitalizované mapě  
 Druh pozemku: zahrada

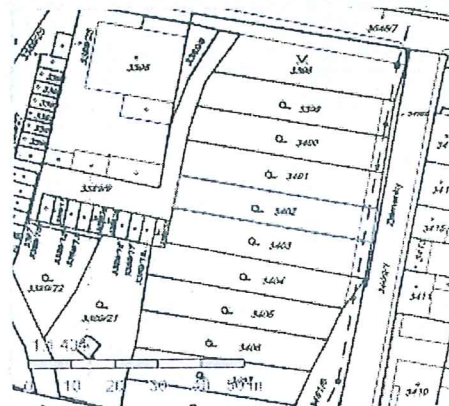

Vlastníci, jiní oprávnění

*Pozemek je svěřen mě Lišeň JUD.*

Vlastnické právo

Podíl

Statutární město Brno, Dominikánské náměstí 196/1, Brno-město, 60200 Brno

Způsob ochrany nemovitosti

Název

zemědělský půdní fond

Seznam BPEJ

BPEJ	Výměra
<a href="#">34159</a>	140
<a href="#">32714</a>	212

Omezení vlastnického práva

Nejsou evidována žádná omezení.

Jiné zápisy

Typ

Změna výměr obnovou operátu

Rízení, v rámci kterých byl k nemovitosti zapsán cenový údaj

Nemovitost je v územním obvodu, kde státní správu katastru nemovitostí ČR vykonává [Katastrální úřad pro Jihomoravský kraj, Katastrální pracoviště Brno-město](#)

Zobrazené údaje mají informativní charakter. Platnost k 29.09.2016 15:00:00.


© 2004 - 2016 [Český úřad zeměměřičký a katastrální](#), Pod sídlištěm 1803/9, Kobylisy, 18211 Praha 8  
 Podání určená katastrálním úřadům a pracovištím zasílejte přímo na jejich e-mail adresu.

Verze aplikace: 5.3.2 build 0



Informace o pozemku

Parcelní číslo: [3402](#)  
 Obec: [Brno \[582786\]](#)  
 Katastrální území: [Líšeň \[612405\]](#)  
 Číslo LV: [10001](#)  
 Výměra [m<sup>2</sup>]: 386  
 Typ parcely: Parcela katastru nemovitostí  
 Mapový list: DKM  
 Určení výměry: Graficky nebo v digitalizované mapě  
 Druh pozemku: zahrada

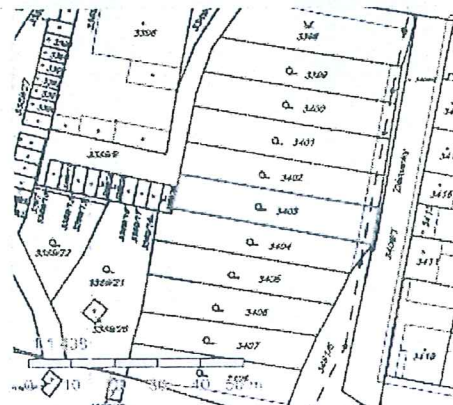

Vlastníci, jiní oprávnění

*Pozemek je ve věcné m. Brno-Líšeň maj*

Podíl

Vlastnické právo

Statutární město Brno, Dominikánské náměstí 196/1, Brno-město, 60200 Brno

Způsob ochrany nemovitosti

Název

zemědělský půdní fond

Seznam BPEJ

BPEJ	Výměra
<a href="#">32214</a>	231
<a href="#">34189</a>	155

Omezení vlastnického práva

Nejsou evidována žádná omezení.

Jiné zápisy

Typ

Změna výměr obnovou operátu


Rízení, v rámci kterých byl k nemovitosti zapsán cenový údaj

Nemovitost je v územním obvodu, kde státní správu katastru nemovitostí ČR vykonává [Katastrální úřad pro Jihoomoravský kraj, Katastrální pracoviště Brno-město](#)

Zobrazené údaje mají informativní charakter. Platnost k 29.09.2016 15:00:00.

Informace o pozemku

Parcelní číslo: 3404  
 Obec: Brno [582786]  
 Katastrální území: Líšeň [612405]  
 Číslo LV: 10001  
 Výměra [m<sup>2</sup>]: 366  
 Typ parcely: Parcela katastru nemovitostí  
 Mapový list: DKM  
 Určení výměry: Graficky nebo v digitalizované mapě  
 Druh pozemku: zahrada

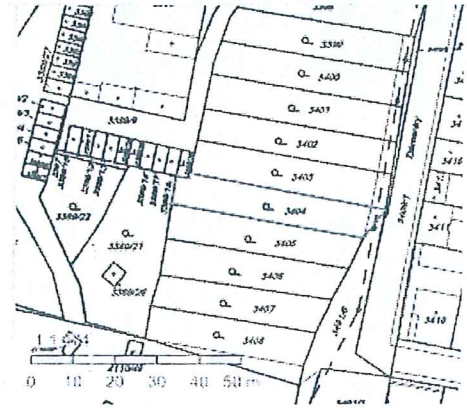

Vlastníci, jiní oprávnění

*Pozemek je svěřen Město Brno - Líšeň - J. J. J.*

Vlastnické právo  
 Statutární město Brno, Dominikánské náměstí 196/1, Brno-město, 60200 Brno

Způsob ochrany nemovitostí

Název  
 zemědělský půdní fond

Seznam BPEJ

BPEJ	Výměra
<u>32714</u>	196
<u>34189</u>	170

Omezení vlastnického práva

Nejsou evidována žádná omezení.

Jiné zápisy

Typ  
 Změna výměr obnovou operátu

Rízení, v rámci kterých byl k nemovitosti zapsán cenový údaj


Nemovitost je v územním obvodu, kde státní správu katastru nemovitostí ČR vykonává [Katastrální úřad pro Jihomoravský kraj, Katastrální pracoviště Brno-město](#)

Zobrazené údaje mají informativní charakter. Platnost k 29.09.2016 15:00:00.



## Informace o pozemku

Parcelní číslo: 3460 z  
Obec: Brno [582786] z  
Katastrální území: Líšeň [612405]  
Číslo LV: 10001  
Výměra [m<sup>2</sup>]: 373  
Typ parcely: Parcela katastru nemovitostí  
Mapový list: DKM  
Určení výměry: Graficky nebo v digitalizované mapě  
Druh pozemku: trvalý travní porost

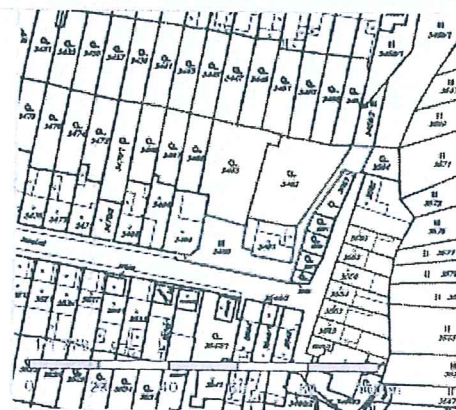

## Vlastníci, jiní oprávnění

Vlastnické právo

Podíl

Statutární město Brno, Dominikánské náměstí 196/1, Brno-město, 60200 Brno

## Způsob ochrany nemovitostí

Název

zemědělský půdní fond

## Seznam BPEJ

BPEJ Výměra

227S1 373

## Omezení vlastnického práva

Nejsou evidována žádná omezení.

## Jiné zápisy

Typ

Změna výměr obnovou operátu

Řízení v rámci kterých byl k nemovitosti zapsán cenový údaj

Nemovitost je v územním obvodu, kde státní správu katastru nemovitostí ČR vykonává [Katastrální úřad pro Jihomoravský kraj, Katastrální pracoviště Brno-město](#).

Zobrazené údaje mají informativní charakter. Platnost k 30.09.2016 13:00:00.

© 2004 - 2016 Český úřad zeměměřičský a katastrální, Pod sídlištěm 1803/Vv, Kobylisy, 18211 Praha 8  
Podání určená katastrálními úřady a pracovišti zaslejte přímo na jejich e-mail adresu.

Verze aplikace: 5.3.2 build 0