

Rada městské části Brno-Líšeň
Zpracovatel: Organizační odbor
č. odboru: 2400

Č.j. VII. 16 / ¹²2400/

VII. /16. zasedání Zastupitelstva městské části Brno-Líšeň
konané dne: 26. 5. 2016

Název:

Projekt „Úpravy vegetace v Brně-Lišni, lokality 1, 2, 3, 4, 6, 7, 8, 9“ – žádost o dotaci

Obsah:

- 1 Důvodová zpráva
- 2 Situační výkres

Návrh usnesení:

Zastupitelstvo městské části Brno-Líšeň

schvaluje realizaci projektu „Úpravy vegetace v Brně-Lišni, lokality 1, 2, 3, 4, 6, 7, 8, 9“ ve výši 14,353,271,-Kč včetně DPH, bez finanční spoluúčasti rozpočtu města Brna

souhlasí s podáním žádosti o dotaci na projekt „Úpravy vegetace v Brně-Lišni, lokality 1, 2, 3, 4, 6, 7, 8, 9“, z operačního programu Životního prostředí, PO 4, SC 4.4

souhlasí se spolufinancováním a předfinancováním projektu „Úpravy vegetace v Brně-Lišni, lokality 1, 2, 3, 4, 6, 7, 8, 9“, z vlastních prostředků rozpočtu MČ Brno-Líšeň

schvaluje zařazení akce do plánu neinvestičních akcí pro roky 2017-2021

bere na vědomí, že městská část plně zodpovídá za závazky vyplývající z případného nedodržení podmínek stanovených poskytovatelem účelově určených finančních prostředků

Stanoviska dotčených orgánů:

Rada MČ Brno-Líšeň projedná předmětný materiál na své 36. schůzi dne 18. 5. 2016.

garance správnosti, zákonnosti materiálu					
Podpisy dotčených odborů					
útvár tajemníka	sociální	organizační	rozpočtu a financí	majetkoprávní	Stavební odbor
Ing. Irena Sehnalová		Mgr. Bc. Alexandra Černá	Ing. Libor Stehlík		Ing. Markéta Hoskocová, PhD.

Zpracoval:
Organizační odbor
Mgr. Bc. Alexandra Černá

Předkládá:
za RMČ uvolněný funkcionář:
místostarostka Mgr. Ing. Eliška Vondráčková

Eliška Vondráčková

Název

Projekt „Úpravy vegetace v Brně-Lišni, lokality 1, 2, 3, 4, 6, 7, 8, 9“ – žádost o dotaci

Důvodová zpráva

Státní fond Životního prostředí (SFŽP) poskytuje v rámci operačního programu Životního prostředí (OPŽP), Projektová osa (PO) 4 – Ochrana a péče o přírodu a krajinu, Specifický cíl (SC) 4.4 Zlepšit kvalitu prostředí v sídlech, Aktivita 4.4.1 Revitalizace funkčních ploch a prvků sídelní zeleně dotace na obnovu funkčního stavu stávajících ploch a prvků veřejné zeleně (revitalizační zásahy, ošetření stromů, doplnění stávající výsadby dotace.

Podpora projektu je do maximální výše 60 % uznatelných - způsobilých nákladů.

Minimální způsobilé výdaje jsou 250 000,-Kč.

Udržitelnost projektu je 10 let.

Termín podání žádosti je 31 . 5. 2016 v elektronické podobě v systému MS 2014+.

V rámci vyhlášené 30. Výzvy předmětného dotačního titulu městská část zpracovává projektovou dokumentaci, která vychází ze „Systémové úpravy vegetace pro MČ Brno-Líšeň“, která je rozpracována do 15 lokalit a která byla prezentována veřejnosti 7. 4. 2016.

Návrh zcela vychází ze systémové úpravy vegetace, z jednotlivých lokalit byly k dosadbě vyřazeny pouze stromy, které byly navrženy v ochranných pásmech sítí a byly podmíněny dohodou se správci sítí a dále stromy mimo pozemky v majetku Statutárního města Brna.

Projektová dokumentace je zpracovávána v souladu s požadavky 30. Výzvy. Dále se zpracovávají povinné přílohy k žádosti, jako jsou rozhodnutí o povolení kácení, soulad projektu s územním plánem, stanovisko odboru životního prostředí JmK, biologické posouzení projektu, dendrologické posouzení, položkový rozpočet, apod.

Řešené území se nachází na plochách lokalit 1, 2, 3, 4, 6, 7, 8, 9, v územním plánu vedené jako plochy čistého bydlení, pozemky jsou v majetku statutárního města Brna, p. č. 5041/118, 6237/8, 5049/57, 6191/18, 6191/17, 6237/7, 6188/1, 5049/201, 5037/8, 5043/4, 5049/28, 6155, 7983/1, 5037/26, 5043/7, 6186/1, 6187/1, 5037/49, 5037/14, 7992, 7987, 5037/6, 5037/15, 7990, 9351, 6186/7, 5049/32, 4422/4, 5049/27, 7983/13, 5037/75, 7999, 8005, 8001, 8007, 5037/74, 8003, 4422/37, 8009, 8011, 8013, 5037/76, 8016, 8431, 8433, 8437, 8026, 8417, 8416, 8039, 6191/32, 8035/1, 8037, 8422, 7997/6, 8047, 8389, 8382, 8376, 8388, 8050, 8338, 7997/4, 8384, 7997/1, 8380/1, 5037/34, 7982/1, 8405, 8373, 8055, 4422/195, 8061, 8059, 6237/1, 8380/7, 8057, 8063, 8337, 8067, 8407, 8391, 8409, 8069, 6628/3, 4422/196, 8411, 8053, 8052, 8110, 8091, 8339, 8371, 8111, 8112, 8369, 8095, 8335/1, 8140/1, 8140/2, 5037/1, 8347, 8140/3, 8090, 8342, 8353, 8352, 8097, 8346, 8119, 8298, 8114, 8300, 8302, 8121, 8246, 8304, 8306, 8310, 8312, 8248, 6560, 8314, 8116, 6578, 6617/2, 8245/6, 8244, 8245/5, 8316, 8318, 8123, 8253, 6582, 6565, 6601, 8263, 8250/1, 7996, 8136, 6561, 4422/553, 6576, 6594, 6606/1, 6566, 8125, 6602, 6562, 6605, 5037/100, 6567, 6603, 6584, 8127, 6563, 7916, 7918, 8131/2, 6585, 7920, 7914, 6564, 8361, 8129, 8359, 7922, 6571, 6597, 8261, 6612, 6590, 7979, 8241, 8267, 6587, 8269, 8271, 8362/1, 8273, 6570, 6572, 8277, 6186/8, 4814/34, 8279, 6569, 7980, 6233/1, 8281, 8283, 6588, 6599, 8239, 8232, 8236, 8264, 5037/24, 7974/1, 7935, 5037/20, 6162/1, 6555, 8234, 6531, 6552, 6619, 4422/22, 5037/21, 7972/1, 7931, 7907, 6558, 7939, 8230, 6525, 4422/6, 6550, 7970/3, 8222, 4814/15, 6529, 6551, 7905, 7970/1, 6548, 7970/2, 6524, 7960/1, 6620, 8462, 8150/1, 6622, 8229, 6549, 6528, 5037/12, 26 545, 6498, 7968/1, 9353/26, 7903, 6523, 6544, 8220, 6497, 6543, 8194, 6541, 6527, 7976, 8200, 6540, 7966/2, 6520, 5037/132, 7893, 7901, 6496, 5037/161, 8202, 6522, 7966/1, 8206, 6186/14, 6538, 6162/7, 8188/1, 8218, 6536, 6512, 6518, 6493, 7964/1, 7875, 7899, 6186/15, 6474/1, 4814/77, 6511, 4422/557, 6532, 7946, 6491/1, 6510, 8192, 7947, 8188/3, 8184, 6490, 6508, 7897, 6513, 6489, 6507, 7962/1, 9353/19, 9353/23, 6505, 6491/2, 9353/24, 6501, 7950/5, 6487, 6504, 5037/77, 7824, 8186, 6483, 6486, 6502, 7879, 7882/1, 7847, 6482, 6485, 6481, 9353/17, 7880, 7795, 9353/12, 8181, 6480, 7826, 6479, 6191/40, 8216/1, 7958, 9353/7, 6162/9, 8177, 4422/555, 7950/1, 6476, 4814/4, 8150/6, 9353/5, 7849, 5037/328, 7881, 6477, 8171, 9353/13, 7954, 5037/23, 8172, 7828, 7797, 7864, 7878, 6191/48, 4814/28, 7867, 7851, 7952, 8158, 4814/35, 7861, 7821, 7892, 9353/61, 4597/1, 7887, 7830, 7799, 7869, 5037/11, 7853, 7959, 9353/16, 7816, 7837, 9338, 7801, 7832, 7871, 7855, 7776, 7859, 5037/10, 9333/1, 7819, 5037/9, 6238/14, 7803, 7834, 7857, 7772, 9341, 7464, 7454, 5037/12, 9337, 7841, 7840, 7805, 6455, 7814, 6364, 8159, 7839, 7770, 7749, 6449, 6452, 7774, 7807, 7789/1, 7810, 7466/1, 8152, 7768, 7747, 6656, 8169, 7787, 6680, 7457/1, 7760/1, 7484/1, 7745, 7483/1, 4422/23, 7785, 6658, 6367, 6701, 7762, 4422/25,

7752, 6375, 7782, 7743/1 , 7730, 8146/1 , 6756, 7764, 7780, 6723, 6388, 6703, 7466/2 , 7505, 6683, 6377, 6663, 6162/4 , 7741, 7755, 6705, 7483/3 , 6405, 6724, 6706, 6664, 7522, 8147/1 , 6162/16 , 7531, 7766, 7813, 6417, 7532, 6238/1 , 7739, 6390, 7521, 7460, 7504, 6427, 6725, 7516/2 , 7734, 7778, 6708, 6379, 6668, 7543, 7516/3 , 6407, 7737, 7535, 4422/548 , 6368, 7779, 6392, 7467, 6371, 6710, 7484/2 , 7525, 6688, 7546, 6670, 7516/1 , 7539, 6369, 7483/2 , 7560, 6428, 7731, 7528, 6677, 6727, 7493/1 , 6728, 6409, 6691, 7727, 6433, 7563, 6429, 6729, 6714, 6678, 4539/1 , 7728, 7723, 6421, 6693, 4538, 6394, 7494, 6436, 6431, 4523, 6720, 6385, 4535, 7567, 6719, 6742, 6458, 6396, 6422, 7495/1 , 6732, 6397, 4534, 6432, 4491, 4492, 4486, 4479, 4474, 4485, 4475, 4471, 4497, 6439, 4470, 4502, 4499, 6440, 4525, 4531, 7480, 6441, 6412, 4467, 7470, 6414, 6424/1 , 4464/1 , 6438, 6425, 4464/2 , 7554/1 , 4435, 7578, 7678, 7633, 7508, 7696, 7703, 7711, 7680, 6626, 2307, 7637, 2315, 4445/23 , 2318/2 , 7639, 7720, 2303, 2346/2 , 7587, 2361/2 , 7554/6 , 4417/10 , 2364, 7591, 7554/5 , 2363, 6644, 6643/29 , 2362, 4445/3 , 6643/30 , 4422/218 , 6643/12 , 7595/1 , 4422/216 , 6645, 4422/11 , 7642, 7601/1 , 7644, 4417/25 , 7604/2 , 7646, 7645, 7606, 7650, 7652/1 , 7620/6 , 7623/1 , 7656, 7616, 7670, 7665, 7619/1 , 7661, 7673, 7676/11 vše v k.ú. Líšeň, o rozměrech:

I. ETAPA (rok realizace 2017)

LOKALITA 1 – 171 016 m² – při ul. Sedláčkova
 LOKALITA 4 – 248 363 m² – při ul. Hochmanova, Molákova, Bednaříkova
 LOKALITA 6 – 122 722 m² – při ul. Jírova, Konrádova
 LOKALITA 8 – 150 977 m² – při ul. Klajdovská

II. ETAPA (rok realizace 2018)

LOKALITA 2 – 228 937 m² – podél Jedovnické
 LOKALITA 3 – 432 875 m² – ulice Horníkova - Houbalova
 LOKALITA 7 – 112 306 m² – ulice Bartákova - Michalova
 LOKALITA 9 – 323 076 m² – při ul. J. Faimonové, Kubíkova

V rámci projektu bude provedeno kácení dřevin ze zdravotních důvodů a z důvodu uvolnění prostoru pro nové výsadby. Hlavní část projektu tvoří dosadby dřevin – stromů a keřů, budou preferovány domácí dřeviny dle seznamu, který je součástí Průvodce osou 4.

Povinné indikátory

Celkový počet vysazených stromů 1 058 ks

Počet ploch a prvků sídelní zeleně s posílenou ekostabilizační funkcí 8 ks

Plocha stanovišť, které jsou podporovány s cílem zlepšit jejich stav zachování 1 790 272 m²

Zdroje krytí projektu

Struktura výdajů projektu: „Úpravy vegetace v Brně-Lišni, lokality 1, 2, 3, 4, 6, 7, 8, 9“ (včetně DPH)		
Celkové výdaje projektu	14,323,271,-	100 %
Celková dotace	8,593,963,-	60 %
Kofinancování městská část Brno-Líšeň	5,729,308,-	40 %

Předpokládaný rozpočet projektu

Realizace - popis	Náklady včetně DPH
Realizace projektu a následná péče	13,512,521,-

TDI, AD, PD, biologické posouzení	810,750,-
Celkové náklady	14,323,271,-


Předpokládaný harmonogram projektu

Podání žádosti	30. 5. 2016
Předpokládaný termín zahájení výběrových řízení	Září 2016
Vlastní realizace s ohledem k agrotechnickým termínům lokalit 1,4,6,8	1. 2. 2017 – 31. 12. 2017
Vlastní realizace s ohledem k agrotechnickým termínům lokalit 2,3,7,9	1. 2. 2018 – 31. 12. 2018
3 letá následná péče lokalit 1,4,6,8	do 31. 12. 2020
3 letá následná péče lokalit 2,3,7,9	do 31. 12. 2021
Současně s následnou péčí a po jejím ukončení bude MČ Brno-Líšeň po dobu 10 let zajišťovat udržitelnost výstupů projektu	

Zastupitelstvo městské části bude žádat RMB o udělení souhlasu s podáním žádosti o dotaci z operačního programu Životní prostředí na projekt „Úpravy vegetace v Brně-Líšni, lokality 1, 2, 3, 4, 6, 7, 8, 9“, bez nároku na finanční prostředky z rozpočtu města Brna, o pověření starosty k podpisu všech potřebných dokumentů.

Protože městská část nepožaduje po městě Brně finanční spoluúčast, může být pověřena městem Brnem k podání žádosti za oprávněného žadatele.

- LOKALITA 1 - PŘI ULICI SEDLÁČKOVA
- LOKALITA 2 - PODĚL JEDOVNICKÉ SILNICE
- LOKALITA 3 - HORNÍKOVA - HOUBALOVA
- LOKALITA 4 - PŘI ULICI HOCHMANOVA, MOLÁKOVA, BEDNAŘIKOVA
- LOKALITA 5 - ROKLE
- LOKALITA 6 - PŘI ULICI JÍROVA, KONRÁDOVA
- LOKALITA 7 - BARTÁKOVA - MICHALOVA
- LOKALITA 8 - PŘI ULICI KLAJDOVSKÁ
- LOKALITA 9 - PŘI ULICI JOSEFY FAIMANOVÉ, KUBÍKOVA
- LOKALITA 10 - NAD ZETOREM
- LOKALITA 11 - TRAMVAJOVÁ SMYČKA NOVOLIŠEŇSKÁ
- LOKALITA 12 - NÁMĚSTÍ KARLA IV.
- LOKALITA 13 - PARK TRNKOVA
- LOKALITA 14 - PŘI ULICI HOLZOVA
- LOKALITA 15 - ULICE STARÉ LIŠNĚ

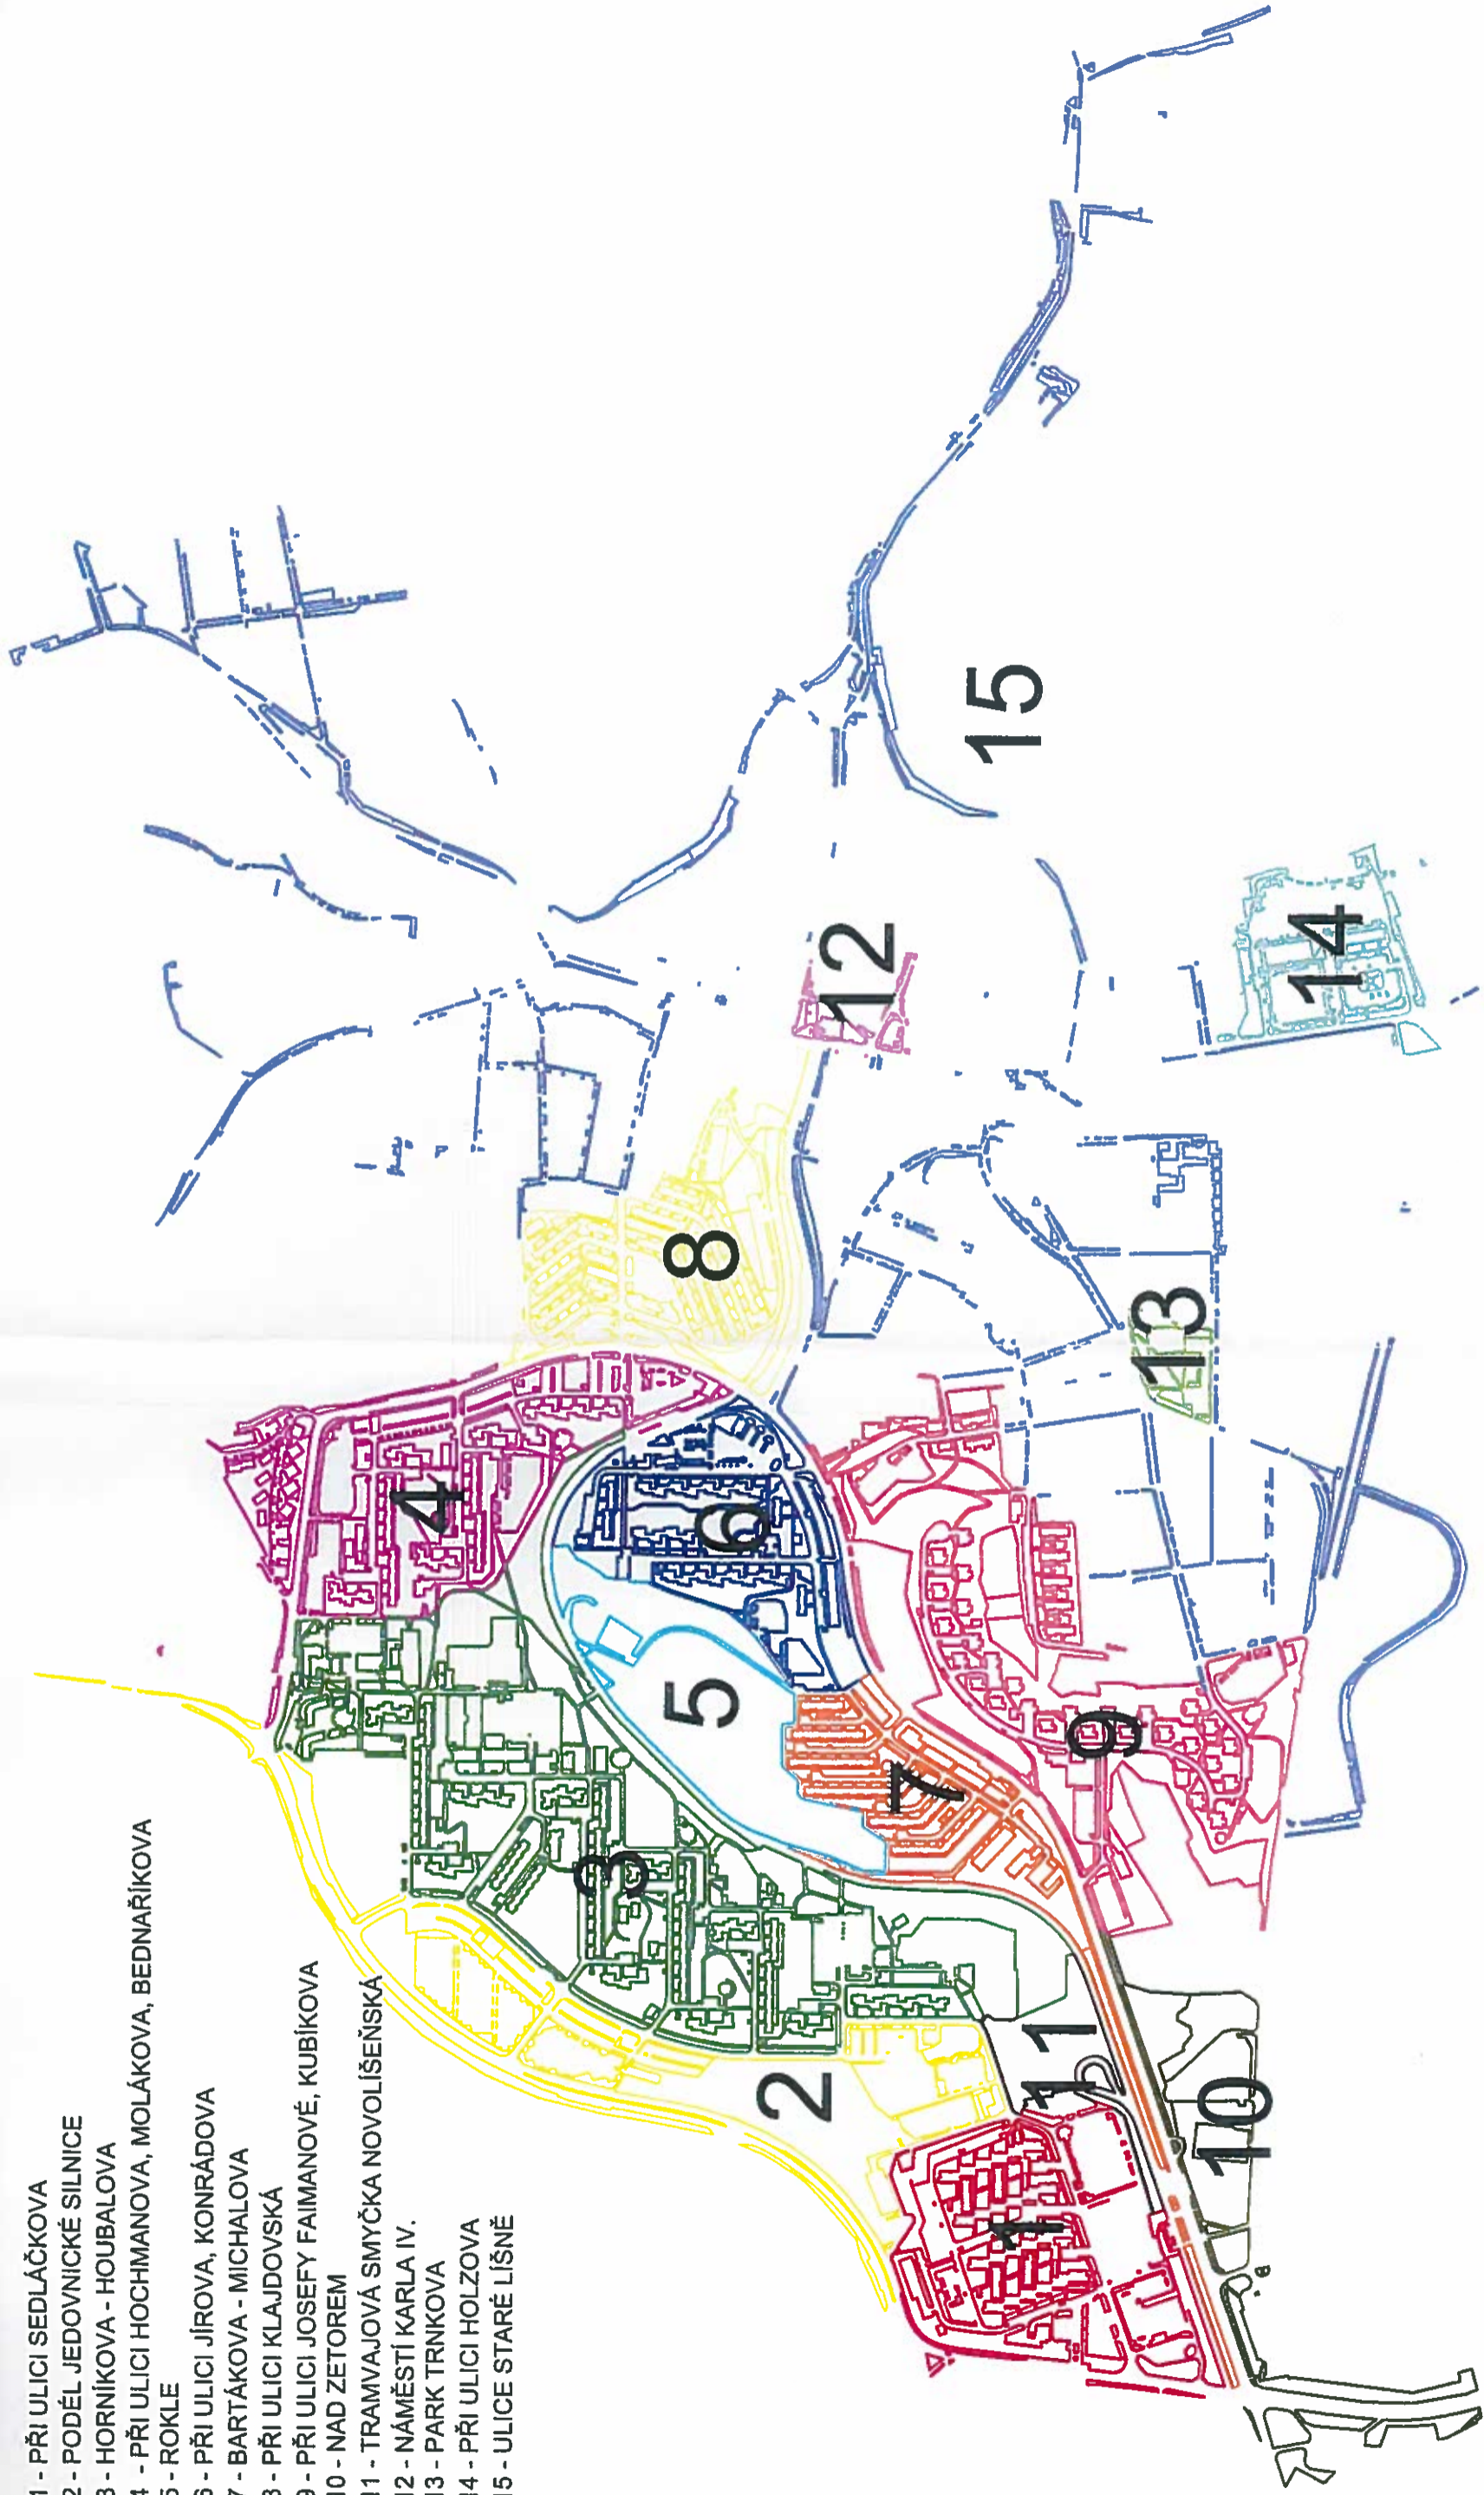

Zodpovědný projektant:	Vypracoval:	JIRÍ MARKEVIČ architekt
Ing. arch. Jiří Markevič	V. Markevičová, J. Augustin, J. Sedláč	tel: 798 785 343
Lokalita: Brno - Lišně, plocha sídliště a Staré Lišně		VENDULA MARKEVIČOVÁ architekt/zápisník architekt tel: 798 300 553
Objednatel: Statutární město Brno, Dominikánské nám. 1, 601 67 Brno	Měřítko: 1 : 10 000	
Akce: SYSTÉMOVÁ ÚPRAVA VEGETACE PRO MČ BRNO - LIŠEŇ	Datum: 01/2016	
Název: ORIENTAČNÍ SITUACE - ROZDĚLENÍ NA LOKALITY	Číslo výkresu: B.01	Číslo paré: