

Rada městské části Brno-Líšeň

Zpracovatel: Odbor územního rozvoje a výstavby
č. odboru: 2700

Č.j. VII./3/2700/12

VII. /3. zasedání Zastupitelstva městské části Brno-Líšeň
konané dne: 29. 1. 2015

Název:

Změna organizace dopravy na parkovišti na nám. Karla IV. a na začátku ulice Ondráčkova

Obsah:

1. Důvodová zpráva
2. Stanovení dopravního značení včetně výkresové dokumentace

Návrh usnesení:

Zastupitelstvo městské části Brno-Líšeň

nesouhlasí se změnou organizace dopravy na parkovišti na nám. Karla IV. a na začátku ulice Ondráčkova a dále se způsobem jejího projednání

žádá MMB OD o opětovné projednání organizace dopravy na parkovišti na nám. Karla IV. a na začátku ulice Ondráčkova za účasti MČ Brno-Líšeň

Stanoviska dotčených orgánů:

garance správnosti, zákonnosti materiálu					
Podpisy dotčených odborů					
útvary tajemníka	OÚRV	organizační	rozpočtu a financí	majetkoprávní	územ. rozvoje a výstavby
					Ing.arch. Markéta Hoskovcová
					<i>Hoskovcová</i>

Zpracoval:
Odbor územního rozvoje a výstavby
Ivan Kus

Předkládá
Štefan
za RMČ uvolněný funkcionář:
starosta Mgr. Břetislav Štefan

Důvodová zpráva

Dne 7.1.2015 byla provedena změna dopravního značení na parkovištích na začátku ulice Ondráčkova a na nám. Karla IV. a to změnou stávajícího dopravního značení parkoviště za parkování časově omezené v pracovní dny pondělí až pátek od 8,00 hodin do 18,00 hodin na maximálně 2 hodiny.

Jedná se o změnu svislého dopravního značení změnou DZ „IP 11a“ na „IP 13b“ s dodatkovou tabulkou „E 13“ s textem „Po – Pá 8:00 – 18:00 max 2 hod“ na parkovišti na náměstí Karla IV. a dále změnou DZ „IP 11b“ na „IP 13b“ s dodatkovou tabulkou „E 13“ s textem „Po – Pá 8:00 – 18:00 max 2 hod“ na parkovišti v začátku komunikace v ulici Ondráčkova, která byla provedena správcem komunikace Brněnskými komunikacemi a.s., na základě „Stanovení“ Odboru dopravy MMB ze dne 18.12.2014 pod č.j. MMB/0415092/14-R.

Na základě stížnosti občanů z důvodu znemožnění parkování v docházkové vzdálenosti pro bydlící na náměstí Karla IV. a v ulici Ondráčkova a dále z důvodu neprojednání provedené změny s naší městskou částí, navrhuje zrušení této úpravy dopravního značení a opětovné projednání návrhu místní úpravy provozu na parkovišti nám. Karla IV. a na parkovišti na začátku komunikace v ulici Ondráčkova s Odborem dopravy MMB za účasti MČ Brno-Líšeň.



MAGISTRÁT MĚSTA BRNA

601 67 BRNO, Kounicova 67

Odbor dopravy

Brněnské komunikace a.s.
správní středisko
Renneská tř. č. 1a
657 68 B r n o

Váš dopis značky/ze dne	Naše značka	Vyřizuje/linka	Brno dne
	MMB/ 0415092 /14-R	Rosol /542174294	2014-12-18

Náměstí Karla IV. – změna DZ

Odbor dopravy Magistrátu města Brna jako příslušný obecní úřad obce s rozšířenou působností po předchozím písemném vyjádření Policie ČR KRP JMK, č.j.: KRPB- 244635-1 /ČJ-2014-0600DI, ze dne 21.10.2014

s t a n o v í

dle § 77, odst.1, zákona č.361/2000 Sb. o provozu na pozemních komunikacích a o změnách některých zákonů (zákon o silničním provozu), předmětnou místní úpravu provozu na pozemní komunikaci dle výkresové dokumentace, která je nedílnou součástí tohoto stanovení.

Realizaci změny dopravního značení na parkovištích na náměstí Karla IV. změnou DZ „IP 11a“ na „IP 13b“ s dodatkovou tabulkou „E 13“ s textem „Po – Pá 8:00 – 18:00 max. 2 hod.“ a odstraněním DZ „P 3“ v ulici Ondráčkova proved'te v termínu do 31.1.2015.

MAGISTRÁT MĚSTA BRNA
Odbor dopravy
Kounicova 67
601 67 BRNO
-033-

Václav Rosol

oprávněná fyzická osoba
MĚSTSKÁ ČÁST
BRNO-LÍŠEŇ

Číslo dopor.:

Zpracovatel:

19. 12. 2014

Dešlo dne:

Č.j.:

Přílohy:

2760

Ukl. znak:

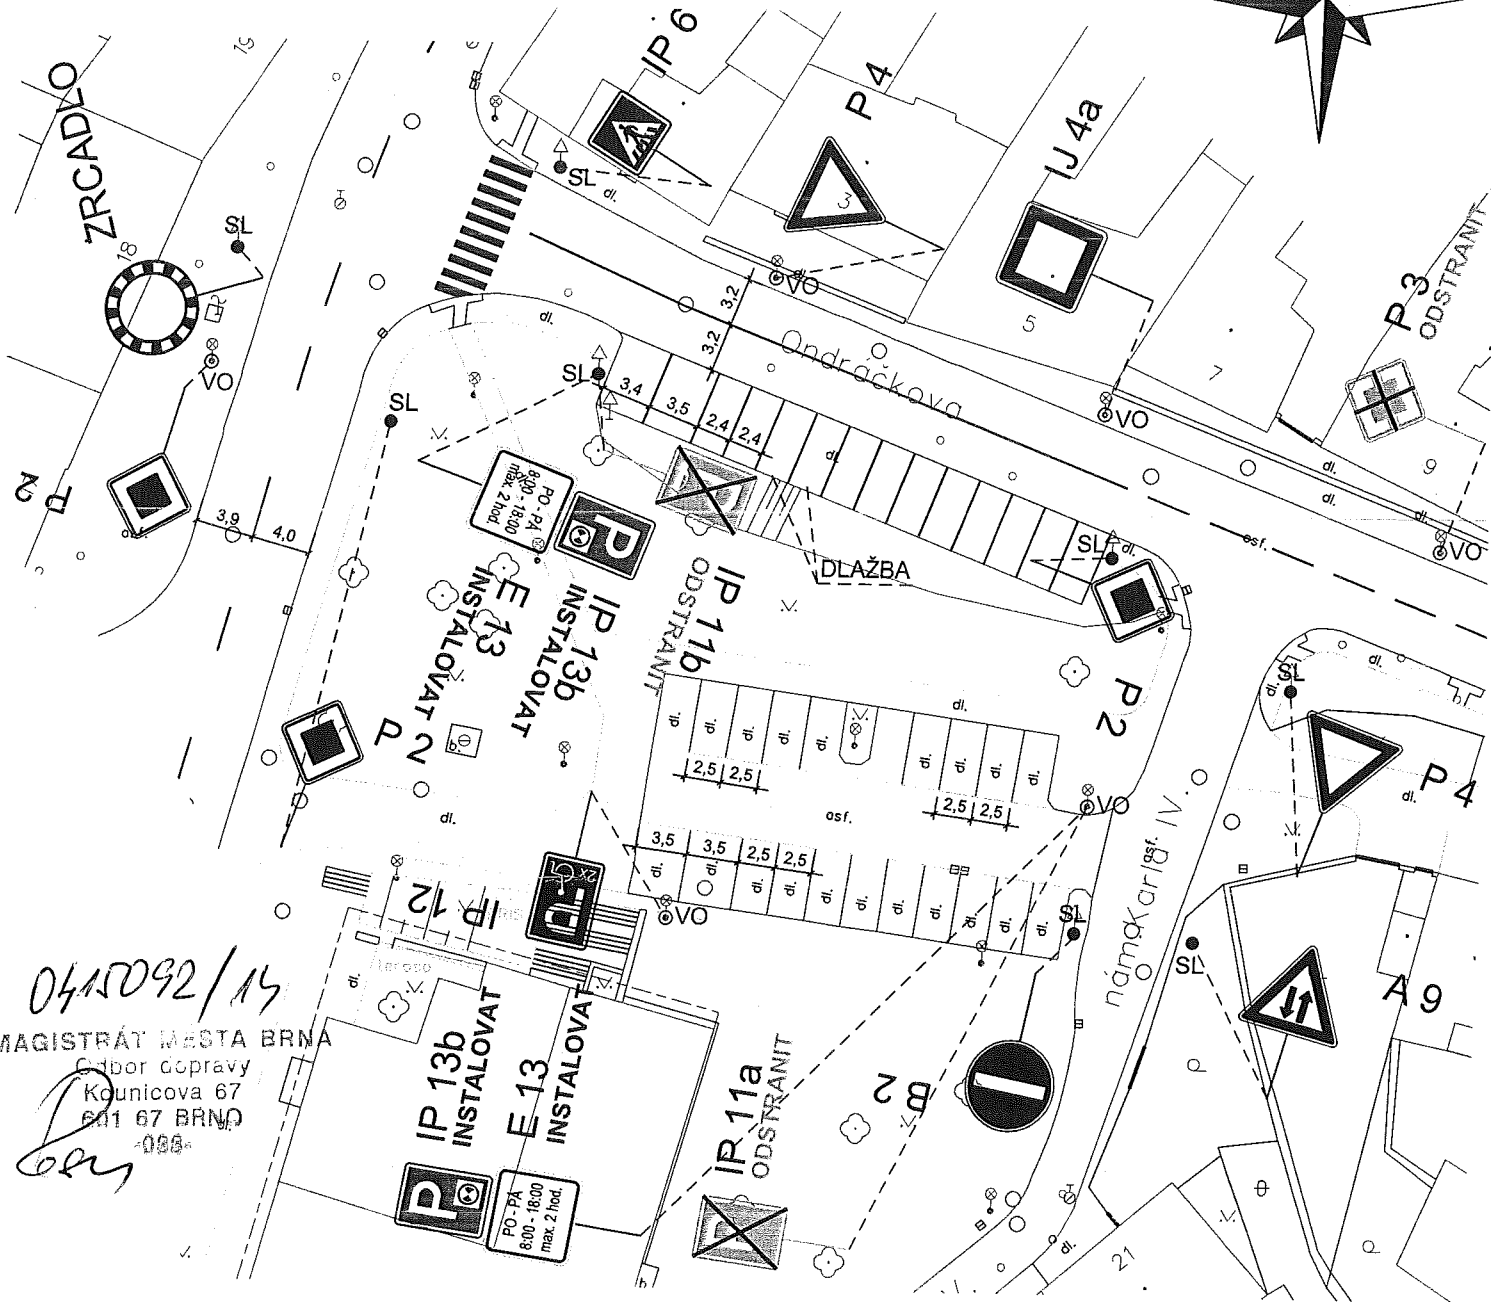
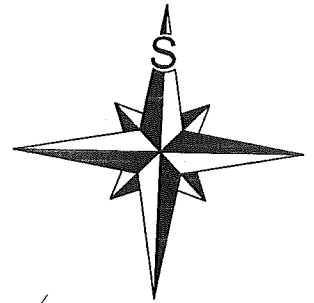
Přílohy: výkresová dokumentace

Na vědomí: ÚMČ Brno - Líšeň

0
Kul

NÁMĚSTÍ KARLA IV - MK

POZNÁMKA - PROJEKTOVÁ DOKUMENTACE PRO INSTALACI IP 13b
JE NAVRŽENA NA ŽÁDOST OD MMB.


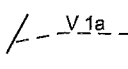

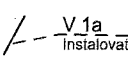

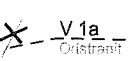



0415092/14
MAGISTRÁT MĚSTA BRNA
Úřad dopravy
Kounicova 67
601 67 BRNO
055

č.j.: KRPB -
SPDI - souhlasí s DZ

/ ČJ - 2014 - 0600DI

LEGENDA:

-  B1  DOPRAVNÍ ZNAČENÍ STÁVAJÍCÍ
-  B1 Instalovat  DOPRAVNÍ ZNAČENÍ NAVRHOVANÉ
-  B1 Odstranit  DOPRAVNÍ ZNAČENÍ RUŠENÉ

VEDOUcí ÚDI	GENER. PROJEKTANT	VYPRACOVAL	KONTROLOVAL	 Brněnské komunikace a.s. ÚTVAR DOPRAVNÍHO INŽENÝRSTVÍ	
ING. A. HAVLÍČEK	BC. M. SLANAŘOVÁ	BC. M. SLANAŘOVÁ	ING. M. PERNICA		
OBJEDNATEL DOKUMENTACE: STATUTÁRNÍ MĚSTO BRNO				DATUM	ŘÍJEN 2014
NÁZEV AKCE:				FORMÁT	A4
DOPRAVNÍ ZNAČENÍ				STUPEŇ	
NÁMĚSTÍ KARLA IV - MK				MĚŘÍTKO	1:500
NÁZEV VÝKRESU:				Č. ZAKÁZKY	0950-2014
ZMĚNA DOPRAVNÍHO ZNAČENÍ				ČÍSLO PARÉ	ČÍSLO VÝKRESU