



OPĚRNÁ STĚNA a OPLOCENÍ ZAHRADY na p.č. 3463, 3465

TECHNICKÉ POHLEDY

POHLED NA OPĚRNOU STĚNU ZE SEVERNÍ STRANY

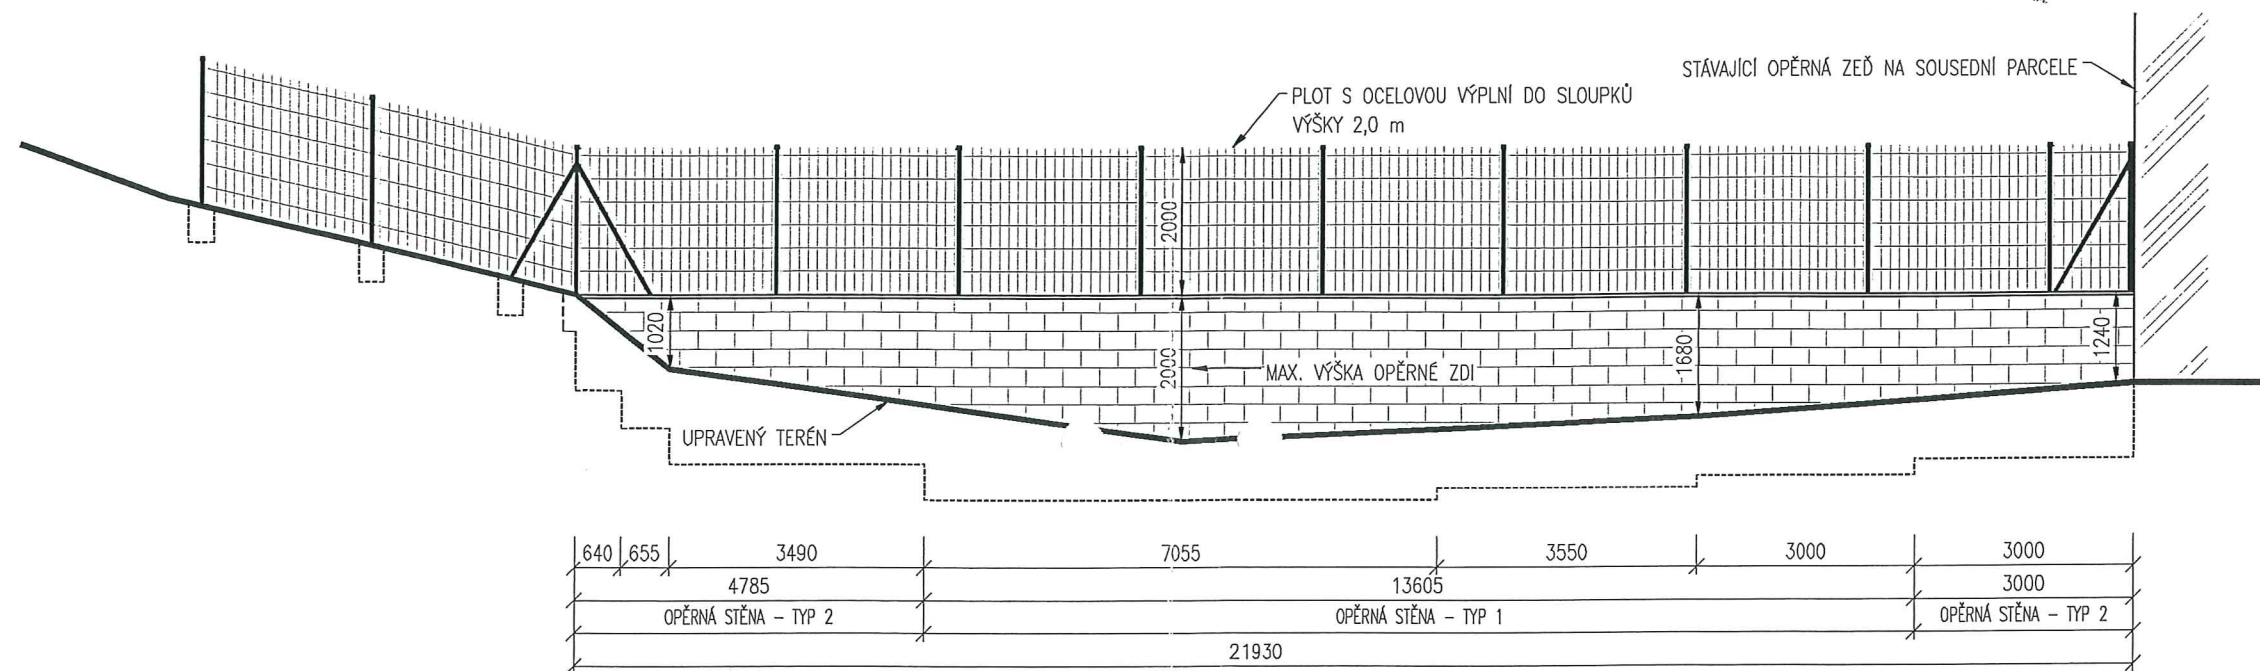

POHLED NA OPLOCENÍ Z JIŽNÍ STRANY

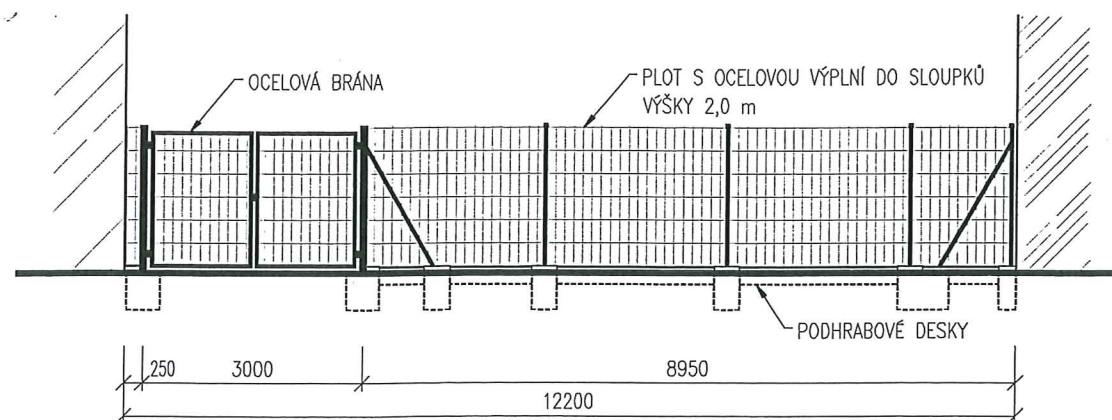

±0,000 264,27 m.n.m.

ZODPOVĚDNÝ PROJEKTANT ing. JANA ZOUHÁŘOVÁ Fügenerova 779/7 678 01 Blansko mobil: e-mail:	VYPRACOVAL ing. DALIBOR ČECH Příčky 323 664 58, Prace mobil: 723 224 131 e-mail: dalibor.cech@seznam.cz	INVESTOR ing. ŠTĚPÁN ZAPLETAL MUDr. DANICA ZAPLETALOVÁ Markova 16 700 30 Ostrava 3 Zábřeh mobil: e-mail:	MUDr. DANICA ZAPLETALOVÁ Turgenevova 31 040 01 Košice SR mobil: e-mail:
PROJEKT OPĚRNÁ STĚNA a OPLOCENÍ ZAHRADY na p.č. 3463, 3465		STUPEŇ PD DÚS	DÁTUM 02/2014
		FORMÁT A3	
		MĚŘÍTKO 1:100	PŘÍLOHA D.2
VÝKRES TECHNICKÉ POHLEDY			PARÉ


Tento výkres používá ochrany dle zákona č. 121/2000 Sb. (autorský zákon). Originál tohoto výkresu a návrh řešení na něm zobrazené jsou majetkem autora © Bez souhlasu autora není možné tuto dokumentaci kopírovat a ani jinak rozšiřovat.

2


OPĚRNÁ STĚNA a OPLOCENÍ ZAHRADY na p.č. 3463, 3465

CHARAKTERISTICKÉ ŘEZY

OPĚRNÁ STĚNA - TYP 1

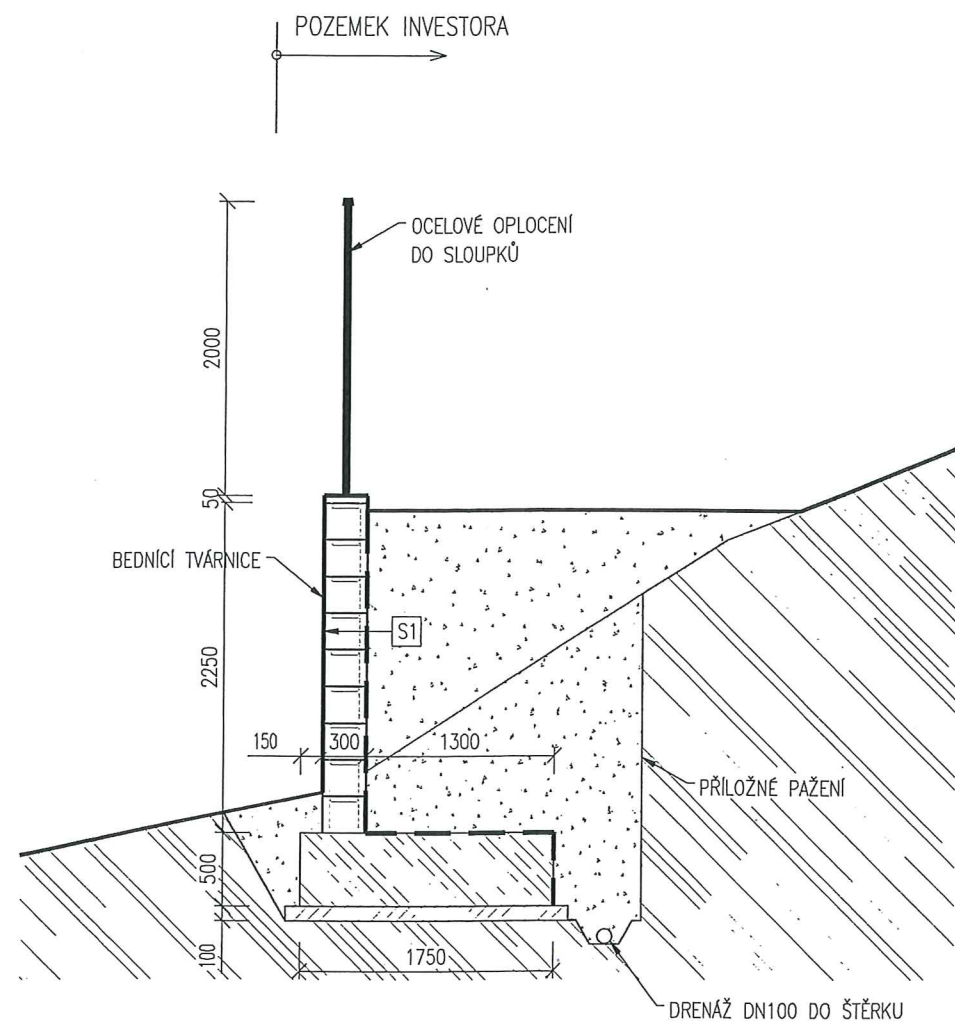

OPĚRNÁ STĚNA - TYP 2

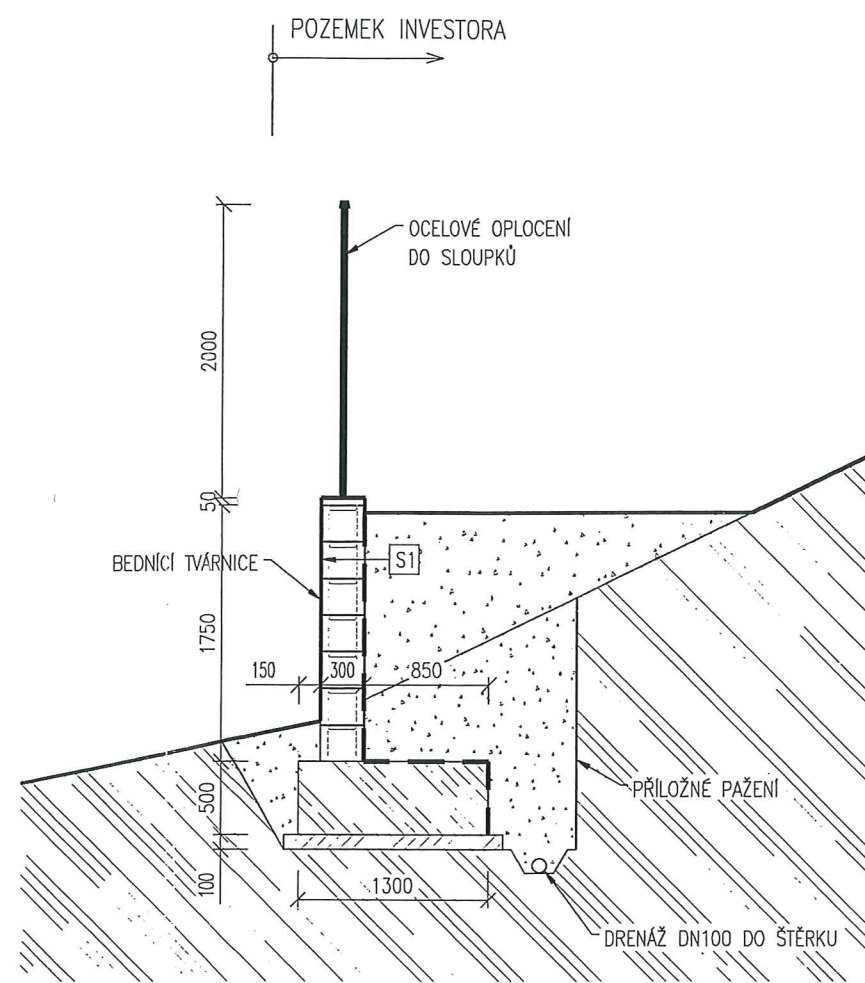


LEGENDA MATERIÁLŮ

	OBVODOVÉ NOSNÉ ZDIVO – VEDLEJŠÍ
	VNITŘÍ NOSNÉ ZDIVO
	VNITŘNÍ PŘÍČKOVÉ ZDIVO

SKLADBA KONSTRUKCÍ

S1	OPĚRNÁ STĚNA	320 mm
	BEDNÍČÍ TVÁRNICE tl. 300 mm	300 mm
	PENETRAČNÍ NÁTĚR	
	HYDROIZOLACE	5 mm
	NOPOVÁ FÓLIE	15 mm

OCELOVÉ OPLOCENÍ

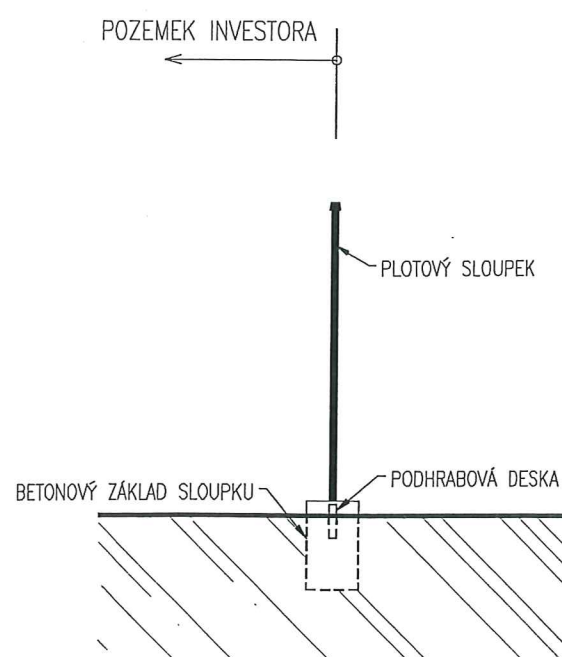

±0,000 = 264,27 m.n.m.

ZODPOVĚDNÝ PROJEKTANT ing. JANA ZOCHAROVÁ Fügnerova 779/7 678 01 Blansko mobil: e-mail:	VYPRACOVAL ing. DALIBOR ČECH Příčky 323 664 5B, Prace mobil: 723 224 131 e-mail: dalibor.cech@seznam.cz	INVESTOR ing. ŠTĚPÁN ZAPLETAL MUDr. DANICA ZAPLETALOVÁ Markova 16 700 30 Ostrava 3 Zábřeh mobil: e-mail:
PROJEKT OPĚRNÁ STĚNA a OPLOCENÍ ZAHRADY na p.č. 3463, 3465		STUPEŇ PD DÚS
		DATUM 02/2014
		FORMÁT A3
VÝKRES CHARAKTERISTICKÉ ŘEZY		MĚŘÍTKO 1:50
		PŘÍLOHA D.1
		PARÉ

Tento výkres používá ochrany dle zákona č. 121/2000 Sb. (autorský zákon). Originál tohoto výkresu a návrh řešení na něm zobrazené jsou majetkem autora © Bez souhlasu autora není možné tuto dokumentaci kopírovat a ani jinak rozšiřovat.

2