



SP. ZN.: 5400/OD/MMB/0833542/2024/11 VYŘIZUJE: Ing. Miroslav Zavadil

Brno 07. 01. 2025

Č. J.: MMB/0007160/2025/ZAV

TEL./E-MAIL: 542 174 755/zavadil.miroslav@brno.cz

**VEŘEJNÁ VYHLÁŠKA**  
**návrh opatření obecné povahy**  
**návrh stanovení místní úpravy provozu na pozemních komunikacích**

**Návrh stanovení místní úpravy provozu na pozemních komunikacích – místních komunikacích III. třídy, ulice Michalova a ulice Rotreklova, Brno – výzva k podávání připomínek a námitek dotčených osob**

Vyvěšeno dne: 8. 1. 2025

Úřad městské části města Brna

Brno-Líšeň

Jírova 2, 628 00 Brno

-2-

Sejmuto dne: 7. 2. 2025

Eva Horáková

Zveřejněno způsobem umožňujícím dálkový přístup dne: 8. 1. 2025

Magistrát města Brna (dále jen „MMB“), jako věcně a místně příslušný správní orgán podle § 124 odst. 6 zákona č. 361/2000 Sb., o provozu na pozemních komunikacích a o změnách některých zákonů (zákon o silničním provozu), ve znění pozdějších předpisů (dále jen „zákon o silničním provozu“), dne 26.08.2024 obdržel podání společnosti MENHIR projekt, s.r.o., IČO: 63470250, se sídlem Lazaretní 610/11, Židenice, 615 00 Brno, s doplněním dne 12.09.2024, dne 16.09.2024, dne 25.09.2024, dne 09.12.2024 a dne 18.12.2024 na základě výzvy MMB dne 12.09.2024, dne 07.10.2024 a dne 09.12.2024, k odstranění jeho nedostatků, ve věci návrhu místní úpravy provozu na pozemních komunikacích – místních komunikacích III. třídy, ulice Michalova a ulice Rotreklova, Brno-Líšeň, statutárního města Brna, IČO: 44992785, se sídlem Dominikánské náměstí 196/1, 602 00 Brno, formou výkresu „obsah výkresu: SITUACE DOPRAVNÍHO ZNAČENÍ“, „akce PŘÍSTAVBA A MODERNIZACE MŠ MICHALOVA: SO.04b – ZPEVNĚNÉ PLOCHY VE SPRÁVĚ MČ LÍŠEŇ“, „místo stavby Michalova 2430/2, 628 00 Brno-Líšeň p.č. 7876, 7877, 7878, 7879, 7880, 7881, 7882/1, 7981/1, k.ú. Líšeň“, „investor Statutární město Brno“, „datum 09/2024“, „formát A4“, „č. zakázky 20\_022“, „stupeň DPS“, „měřítko 1:250“, zpracovaného jmenovanou společností.

K tomuto podání MMB obdržel od navrhovatele mimo jiné následující podklady věci se týkající.

Kopii plné moci podepsané v Brně dne 16.10.2020, kterou zmocnitel statutární město Brno, IČO: 44992785, se sídlem Dominikánské náměstí 196/1, 602 00 Brno, udělilo zmocněnci společnosti

Č.j.: MMB/0007160/2025/ZAV

Spis. zn.: 5400/OD/MMB/0833542/2024/11

MENHIR projekt, s.r.o., IČO: 63470250, se sídlem Lazaretní 610/11, Židenice, 615 00 Brno, k obstarání všech nezbytných podkladů pro podání žádosti o vydání společného povolení pro přístavbu modernizaci MŠ Michalova (zejména stanovisek vlastníků sousedních pozemků dotčených stavbou a oprávněných z věcných břemen k sousedním pozemkům dotčeným stavbou, stanovisek a souhlasů dotčených orgánů), a k zastupování zmocnitele v řízení o vydání společného povolení, a to v plném rozsahu, bez úředně ověřeného podpisu podle ustanovení § 33 odst. 2 písm. c) zákona č. 500/2004 Sb., správní řád, ve znění pozdějších předpisů (dále jen „správní řád“).

Kopii závazného stanoviska Magistrátu města Brna, odboru dopravy, č.j.: MMB/0085264/2021, spis. zn.: 5400/OD/MMB/0085264/2021, ze dne 22.03.2021, s podmínkou, že nové chodníky a parkoviště budou v dalších řízeních považovány za součást místní komunikace III. třídy, ulice Michalova ve smyslu ustanovení § 12 zákona č. 13/1997 Sb., o pozemních komunikacích, ve znění pozdějších předpisů.

Kopii rozhodnutí společného povolení Úřadu městské části města Brna, Brno-Líšeň, Stavební odbor, spis. zn.: STP/11357/2021/VIT, č.j.: MCLISEN 00956/2022/2700/VIT, ze dne 31.01.2022, vydaného pro umístění a povolení na stavbu s názvem „Přístavba a modernizace MŠ Michalova“, mimo jiné stavebního objektu „SO.04 – Zpevněné plochy, včetně parkovišť“ a s podmínkou č. 24 mimo jiné v tomto znění *„Budou splněny podmínky uvedené v závazném stanovisku Magistrátu města Brna, Odbor dopravy, Kounicova č.p. 949/67 Brno, ze dne 22.3.2021, č.j. MMB/008564/2021;- Nové chodníky a parkoviště budou v dalších řízeních považovány za součást místní komunikace III. třídy ul. Michalova ve smyslu ust. § 12 zákona o pozemních komunikacích, a takto budou i po vybudování provozovány.“*

MMB dne 19.12.2024 pod č.j.: MMB/1113884/2024/ZAV, spis. zn.: 5400/OD/MMB/0833542/2024/9, ze dne 19.12.2024, zaslal dotčenému orgánu podle ustanovení § 77 odst. 2 písm. b) zákona o silničním provozu – Policie České republiky, Městské ředitelství policie Brno, Dopravní inspektorát Brno-město, pracoviště dopravního inženýrství, se sídlem Renčova 38, 621 00 Brno, návrh stanovení místní úpravy provozu na pozemních komunikacích – místních komunikacích III. třídy, ulice Michalova a ulice Rotreklova, Brno, formou výkresu „obsah výkresu: SITUACE DOPRAVNÍHO ZNAČENÍ“ uvedeného v prvním odstavci tohoto návrhu opatření obecné povahy, k projednání ve smyslu ustanovení § 77 odst. 3 zákona o silničním provozu. Jmenovaný dotčený orgán, jako orgán veřejné moci, tento návrh stanovení obdržel dne 19.12.2024 do datové schránky.

V obsahu tohoto podání MMB mimo jiné uvedl následující.

*„Tento návrh stanovení místní úpravy provozu na předmětných pozemních komunikacích řeší následující.*

*Na místní komunikaci III. třídy, ulice Michalova, Brno, s obousměrným provozem směrově nerozdělené, řeší označení parkoviště s vyznačeným způsobem kolmého stání, s vyznačením úsekem platnosti značky a s omezením doby v pracovní dny od 7 do 17 hodin maximálně 15 minut, na kterém řidič musí při začátku stání umístit kotouč viditelně ve vozidle a nastavit na něm dobu začátku stání, kterou nesmí až do odjezdu měnit, příslušným svislým dopravním značením, vyznačení dovoleného zastavení a stání s kolmým způsobem stání příslušným vodorovným dopravním značením a označení a vyznačení vyhrazeného parkoviště pro vozidla přepravující osobu těžce postiženou nebo osobu těžce pohybově postiženou příslušným svislým a vodorovným dopravním značením na základě realizace stavby pod názvem „Přístavba a modernizace MŠ Michalova“, „SO.04 – Zpevněné plochy, včetně parkovišť“, povolené společným povolením Úřadu městské části města*

Č.j.: MMB/0007160/2025/ZAV

Spis. zn.: 5400/OD/MMB/0833542/2024/11

*Brna, Brno-Líšeň, Stavební odbor, spis. zn.: STP/11357/2021/VIT, č.j.: MCLISEN 00956/2022/2700/VIT, ze dne 31.01.2022, ve spojení k tomuto povolení vydaného závazného stanoviska Magistrátu města Brna, odboru dopravy, č.j.: MMB/0085264/2021, spis. zn.: 5400/OD/MMB/0085264/2021, ze dne 22.03.2021, s podmínkou, že nové chodníky a parkoviště budou v dalších řízeních považovány za součást místní komunikace III. třídy, ulice Michalova ve smyslu ustanovení § 12 zákona č. 13/1997 Sb., o pozemních komunikacích, ve znění pozdějších předpisů. V dalším řeší vyznačení vodící čáry podél připojení veřejně přístupné účelové komunikace, ulice NN1805, Brno, příslušným vodorovným dopravním značením.*

*Na místní komunikaci III. třídy, ulice Rotreklova, Brno, s jednosměrným provozem a s parkovištěm, řeší označení parkoviště s vyznačeným způsobem podélného stání a s omezením doby v pracovní dny od 7 do 17 hodin maximálně 15 minut, na kterém řidič musí při začátku stání umístit kotouč viditelně ve vozidle a nastavit na něm dobu začátku stání, kterou nesmí až do odjezdu měnit, příslušným svislým dopravním značením a k tomu vyznačení dovoleného zastavení a stání s podélným způsobem stání příslušným vodorovným dopravním značením.*

*Vše v rozsahu podle výkresu „obsah výkresu: SITUACE DOPRAVNÍHO ZNAČENÍ“ v příloze tohoto podání podle zásad uvedených v platných technických podmínkách Ministerstva dopravy TP 65 „Zásady pro dopravní značení na pozemních komunikacích“ a TP 133 „Zásady pro vodorovné dopravní značení na pozemních komunikacích“, přičemž veškeré vodorovné dopravní značení, které není zobrazeno nebo brání instalaci nového, bude před realizací tohoto návrhu odstraněno.*

*K věci bylo vydáno společné povolení Úřadu městské části města Brna, Brno-Líšeň, Stavební odbor, spis. zn.: STP/11357/2021/VIT, č.j.: MCLISEN 00956/2022/2700/VIT, ze dne 31.01.2022, v příloze tohoto podání. K tomuto povolení návrhovatelem nebylo Vaše stanovisko doloženo.“*

MMB dne 03.01.2025 obdržel od výše jmenovaného dotčeného orgánu návrh stanovení místní a přechodné úpravy provozu na pozemních komunikacích – místních komunikacích III. třídy, ulice Michalova a ulice Rotreklova, Brno, formou výkresu „obsah výkresu: SITUACE DOPRAVNÍHO ZNAČENÍ“ s vizuálním elektronickým podpisem, s vyznačeným odsouhlasením dne 03.01.2025 v otisku razítka dotčeného orgánu podle ustanovení § 77 odst. 2 písm. b) zákona o silničním provozu – POLICIE ČESKÉ REPUBLIKY, Městské ředitelství policie Brno, Dopravní inspektorát, pracoviště dopravního inženýrství, pod č.j.: KRPB-255126-2/ČJ-2024-0602DI, v kontextu č.j.: KRPB-146686-1/ČJ-2021-0602DI, podle ustanovení § 77 odst. 3 zákona o silničním provozu.

V souvislosti s výše uvedeným stanoviskem dotčeného orgánu je třeba uvést, že MMB obdržel dne 26.08.2021 podání POLICIE ČESKÉ REPUBLIKY, Městského ředitelství policie Brno, Dopravního inspektorátu Brno-město, pracoviště dopravního inženýrství, č.j.: KRPB-145686/ČJ-2021-0602DI, ze dne 20.08.2021, pod názvem „Dodatky ke zjednodušené formě stanovisek. V obsahu tohoto podání bylo mimo jiné uvedeno následující věci se týkající.

*„Následujícími dodatky se doplňují náležitosti níže uvedených stanovisek vydávaných zjednodušenou formou v podobě „razítka“ pracovištěm dopravního inženýrství DI MŘP Brno.*

*Zjednodušená forma stanoviska v podobě „razítka“ musí obsahovat následující informace:*

- *přesná specifikace útvaru PČR, který je v dané věci místně a věcně příslušný,*
- *datum odsouhlasení,*
- *číslo jednací, pod kterým je věc PČR evidována,*
- *číslo jednací, pod kterým jsou evidovány dodatky doplňující náležitosti stanovisek,*
- *ustanovení příslušných zákonů, v jejichž kontextu je stanovisko PČR vydáváno.*

Č.j.: MMB/0007160/2025/ZAV

Spis. zn.: 5400/OD/MMB/0833542/2024/11

**Dodatek ke zjednodušené formě stanoviska vydaného v kontextu ustanovení § 77 odst. 2/ písm. b) zákona č. 361/2000 Sb. o provozu na pozemních komunikacích, ve znění jeho pozdějších změn a doplnění.**

*Policie České republiky, jakožto dotčený orgán vydávající stanovisko, s předloženým návrhem souhlasí, neboť odpovídá obecným požadavkům na bezpečnost a plynulost provozu na pozemních komunikacích, pokud bude splněno následující:*

- *dodržení podmínek vyplývajících ze zákona č. 361/2000 Sb. (§ 62 a násl.),*
- *dodržení podmínek vyplývajících z vyhlášek č. 294/2015 Sb. a č. 84/2016 Sb.,*
- *dodržení podmínek vyplývajících z TP 65, TP 66 a TP 133,*
- *zajištění dostatečné viditelnosti a rozpoznatelnosti dopravního značení ve vztahu k jeho zakrytí (např. přerostlou vegetací, atp.),*
- *přechodná úprava provozu na pozemních komunikacích bude instalována jen po nezbytně nutnou dobu, a pokud pomínou důvody pro její umístění, bude bez zbytečného prodlení odinstalována,*
- *pokud bude v rámci přechodné úpravy provozu na pozemních komunikacích docházet k neúměrným kongescím v dotčeném dopravním prostoru při užití světelného signalizačního zařízení, bude se stavba aktivně podílet na usměrňování provozu (§ 79 zákona č. 361/2000 Sb.).“*

Předmětný návrh stanovení místní úpravy provozu na pozemní komunikaci se přímo dotýká zájmů vlastníků nemovitostí a provozoven sídlících na ulici Michalova a na ulici Rotreklova v Brně a jejich návštěvníků, rovněž účastníkům silničního provozu ukládá povinnosti odchylné od obecné úpravy provozu na pozemních komunikacích, přičemž se opírá o požadavek zvýšení bezpečnosti a plynulosti provozu na pozemních komunikacích.

Při vydání tohoto návrhu opatření obecné povahy, kterým se navrhuje stanovení místní úpravy provozu na pozemních komunikacích – místních komunikacích III. třídy, ulice Michalova a ulice Rotreklova, Brno, vycházel MMB především z obsahu výkresu v příloze tohoto návrhu opatření obecné povahy projednaného s dotčeným orgánem.

Z obsahu tohoto výkresu a z poznatků z úřední činnosti je zřejmé, že tento návrh stanovení místní úpravy provozu na předmětných pozemních komunikacích řeší následující.

Na místní komunikaci III. třídy, ulice Michalova, Brno, s obousměrným provozem směrově nerozdělené, řeší označení parkoviště s vyznačeným způsobem kolmého stání, s vyznačeným úsekem platnosti značky a s omezením doby v pracovní dny od 7 do 17 hodin maximálně 15 minut, na kterém řidič musí při začátku stání umístit kotouč viditelně ve vozidle a nastavit na něm dobu začátku stání, kterou nesmí až do odjezdu měnit, příslušným svislým dopravním značením, vyznačení dovoleného zastavení a stání s kolmým způsobem stání příslušným vodorovným dopravním značením a označení a vyznačení vyhrazeného parkoviště pro vozidla přepravující osobu těžce postiženou nebo osobu těžce pohybově postiženou příslušným svislým a vodorovným dopravním značením na základě realizace stavby pod názvem „Přístavba a modernizace MŠ Michalova“, „SO.04 – Zpevněné plochy, včetně parkovišť“, povolené rozhodnutím společným povolením Úřadu městské části města Brna, Brno-Líšeň, Stavební odbor, spis. zn.: STP/11357/2021/VIT, č.j.: MCLISEN 00956/2022/2700/VIT, ze dne 31.01.2022, ve spojení k tomuto povolení vydaného závazného stanoviska Magistrátu města Brna, odboru dopravy, č.j.: MMB/0085264/2021, spis. zn.: 5400/OD/MMB/0085264/2021, ze dne 22.03.2021, s podmínkou, že nové chodníky a parkoviště budou v dalších řízeních považovány za součást místní komunikace III. třídy, ulice Michalova ve smyslu ustanovení § 12 zákona č. 13/1997 Sb., o pozemních komunikacích, ve znění pozdějších předpisů.

Č.j.: MMB/0007160/2025/ZAV

Spis. zn.: 5400/OD/MMB/0833542/2024/11

V dalším řeší vyznačení vodící čáry podél připojení veřejně přístupné účelové komunikace, ulice NN1805, Brno, příslušným vodorovným dopravním značením.

Na místní komunikaci III. třídy, ulice Rotreklova, Brno, s jednosměrným provozem a s parkovištěm, řeší označení parkoviště s vyznačeným způsobem podélného stání a s omezením doby v pracovní dny od 7 do 17 hodin maximálně 15 minut, na kterém řidič musí při začátku stání umístit kotouč viditelně ve vozidle a nastavit na něm dobu začátku stání, kterou nesmí až do odjezdu měnit, příslušným svislým dopravním značením a k tomu vyznačení dovoleného zastavení a stání s podélným způsobem stání příslušným vodorovným dopravním značením.

Vše v rozsahu podle výkresu „obsah výkresu: SITUACE DOPRAVNÍHO ZNAČENÍ“ v příloze tohoto návrhu opatření obecné povahy podle zásad uvedených v platných technických podmínkách Ministerstva dopravy TP 65 „Zásady pro dopravní značení na pozemních komunikacích“ a TP 133 „Zásady pro vodorovné dopravní značení na pozemních komunikacích“, přičemž veškeré vodorovné dopravní značení, které není zobrazeno nebo brání instalaci nového, bude před realizací tohoto návrhu opatření obecné povahy odstraněno.

Jedná se o svislé a vodorovné dopravní značení, jejichž název, význam a užití je uveden v příslušných ustanoveních a přílohách vyhlášky č. 294/2015 Sb., kterou se provádějí pravidla provozu na pozemních komunikacích, ve znění pozdějších předpisů (dále jen „vyhláška č. 294/2015 Sb.“) a dále konkretizován v příslušných platných technických podmínkách Ministerstva dopravy. Toto řešení přispěje ke zvýšení bezpečnosti a plynulost silničního provozu na předmětných pozemních komunikacích a na pozemních komunikacích v dané lokalitě.

Předmětný návrh stanovení byl zpracován podle zásad pro místní úpravu provozu na pozemních komunikacích uvedených v zákoně o silničním provozu, jeho prováděcí vyhlášce č. 294/2015 Sb., v příslušných českých technických normách ČSN a technických podmínkách Ministerstva dopravy. Tento návrh stanovení splňuje kritérium, podle kterého musí mimo jiné dopravní značky tvořit ucelený systém podle ustanovení § 78 odst. 1 zákona o silničním provozu a současně kritérium, podle kterého mimo jiné dopravní značky se smějí užívat jen v takovém rozsahu a takovým způsobem, jak to nezbytně vyžaduje bezpečnost a plynulost provozu na pozemních komunikacích nebo jiný důležitý veřejný zájem podle ustanovení § 78 odst. 2 zákona o silničním provozu. Způsob organizace dopravy a místní úpravy provozu na předmětných pozemních komunikacích plně reflektuje důležitý veřejný zájem z hlediska bezpečnosti a plynulosti provozu na pozemních komunikacích.

Realizace tohoto návrhu opatření obecné povahy bude podmíněna platností příslušného povolení podle zákona č. 283/2021 Sb., stavební zákon, ve znění pozdějších předpisů, ve věci užívání stavby s názvem „Přístavba a modernizace MŠ Michalova“, mimo jiné stavebního objektu „SO.04 – Zpevněné plochy“, povoleného rozhodnutím společným povolením Úřadu městské části města Brna, Brno-Líšeň, Stavební odbor, spis. zn.: STP/11357/2021/VIT, č.j.: MCLISEN 00956/2022/2700/VIT, ze dne 31.01.2022, jak je uvedeno ve výkresu v příloze tohoto návrhu opatření obecné povahy.

Osoba zodpovědná za odborné provedení tohoto návrhu opatření obecné povahy bude statutární město Brno, Magistrát města Brna, odbor investiční, se sídlem Kounicova 67, 601 67 Brno, který toto provedení zajistí odborně způsobilou osobou pro tuto činnost.

MMB v dané věci postupuje podle příslušných ustanovení § 77 zákona o silničním provozu ve spojení s ustanoveními § 171 - § 174 správního řádu a podle příslušných ustanovení vyhlášky č. 294/2015 Sb.

Č.j.: MMB/0007160/2025/ZAV

Spis. zn.: 5400/OD/MMB/0833542/2024/11

Z ustanovení § 172 odst. 4 správního řádu vyplývá, že k návrhu stanovení místní úpravy provozu na pozemních komunikacích – místních komunikacích III. třídy, ulice Michalova a ulice Rotreklova, Brno, může kdokoli, jehož práva, povinnosti nebo zájmy mohou být tímto opatřením obecné povahy dotčeny, uplatnit u Magistrátu města Brna, odboru dopravy, písemné připomínky. Z ustanovení § 172 odst. 5 správního řádu plyne, že proti návrhu stanovení místní úpravy provozu na výše jmenovaných pozemních komunikacích, mohou podat vlastníci nemovitostí, jejichž práva, povinnosti nebo zájmy související s výkonem vlastnického práva, mohou být tímto opatřením obecné povahy přímo dotčeny, nebo, určí-li tak správní orgán, i jiné osoby, jejichž oprávněné zájmy mohou být opatřením obecné povahy přímo dotčeny, písemné odůvodněné námítky k Magistrátu města Brna, odboru dopravy, ve lhůtě 30 dnů ode dne jeho zveřejnění.

MMB podle ustanovení § 172 odst. 1 správního řádu

### **v y z ý v á**

dotčené osoby, aby k návrhu stanovení místní úpravy provozu na pozemních komunikacích – místních komunikacích III. třídy, ulice Michalova a ulice Rotreklova, Brno, v příloze tohoto návrhu opatření obecné povahy, podávaly písemné připomínky nebo písemné odůvodněné námítky Magistrátu města Brna, odboru dopravy, ve lhůtě do 30 dnů od jeho zveřejnění.

**Příloha:** - výkres „obsah výkresu: SITUACE DOPRAVNÍHO ZNAČENÍ“, „akce PŘÍSTAVBA A MODERNIZACE MŠ MICHALOVA: SO.04b – ZPEVNĚNÉ PLOCHY VE SPRÁVĚ MČ LÍŠEŇ“, „místo stavby Michalova 2430/2, 628 00 Brno-Líšeň p.č. 7876, 7877, 7878, 7879, 7880, 7881, 7882/1, 7981/1, k.ú. Líšeň“, „investor Statutární město Brno“, „datum 09/2024“, „formát A4“, „č. zakázky 20\_022“, „stupeň DPS“, „měřítko 1:250“, zpracovaný společností MENHIR projekt, s.r.o., IČO: 63470250

*otisk úředního razítka*



**Ing. Miroslav Zavadil**  
vedoucí referátu místní úpravy provozu  
na pozemních komunikacích

**POČET LISTŮ:** 04 (oboustranný tisk)

**POČET PŘÍLOH:** 01/10 listů

**OBDRŽÍ:**

V souladu s ustanovením § 172 správního řádu doručuje Magistrát města Brna, odbor dopravy, toto oznámení dotčeným osobám veřejnou vyhláškou. Doručení veřejnou vyhláškou bude provedeno v souladu s ustanovením § 25 správního řádu tak, že se písemnost vyvěsí na úřední desce Magistrátu města Brna a dále na úřední desce Úřadu městské části města Brna, Brno-Líšeň, jehož správního obvodu se týká a současně bude zveřejněna způsobem umožňujícím dálkový přístup, po dobu 30 dnů. Patnáctým dnem po vyvěšení bude písemnost považována za doručenou.

Č.j.: MMB/0007160/2025/ZAV


Spis. zn.: 5400/OD/MMB/0833542/2024/11

- MMB (vyvěsit na úřední desku s umožněním dálkového přístupu po dobu 30 dnů), e-spis
- Úřad městské části města Brna, Brno-Líšeň (se žádostí o vyvěšení na úřední desku a umožnění dálkového přístupu, po dobu 30 dnů a o zpětné zaslání s potvrzením vyvěšení po uvedené době), DS

**NA VĚDOMÍ:**

- POLICIE ČESKÉ REPUBLIKY, MĚSTSKÉ ŘEDITELSTVÍ POLICIE BRNO, Dopravní inspektorát Brno-město, pracoviště dopravního inženýrství, Renčova 38, 621 00 Brno, DS
- odbor investiční-zde, e-spis
- MENHIR projekt, s.r.o., IČO: 63470250, DS
- Brněnské komunikace a.s., IČO: 60733098, Středisko správy komunikací, DS
- statutární město Brno, městská část Brno-Líšeň, DS
- odbor stavebního řádu-zde, e-spis
  
- pro spis



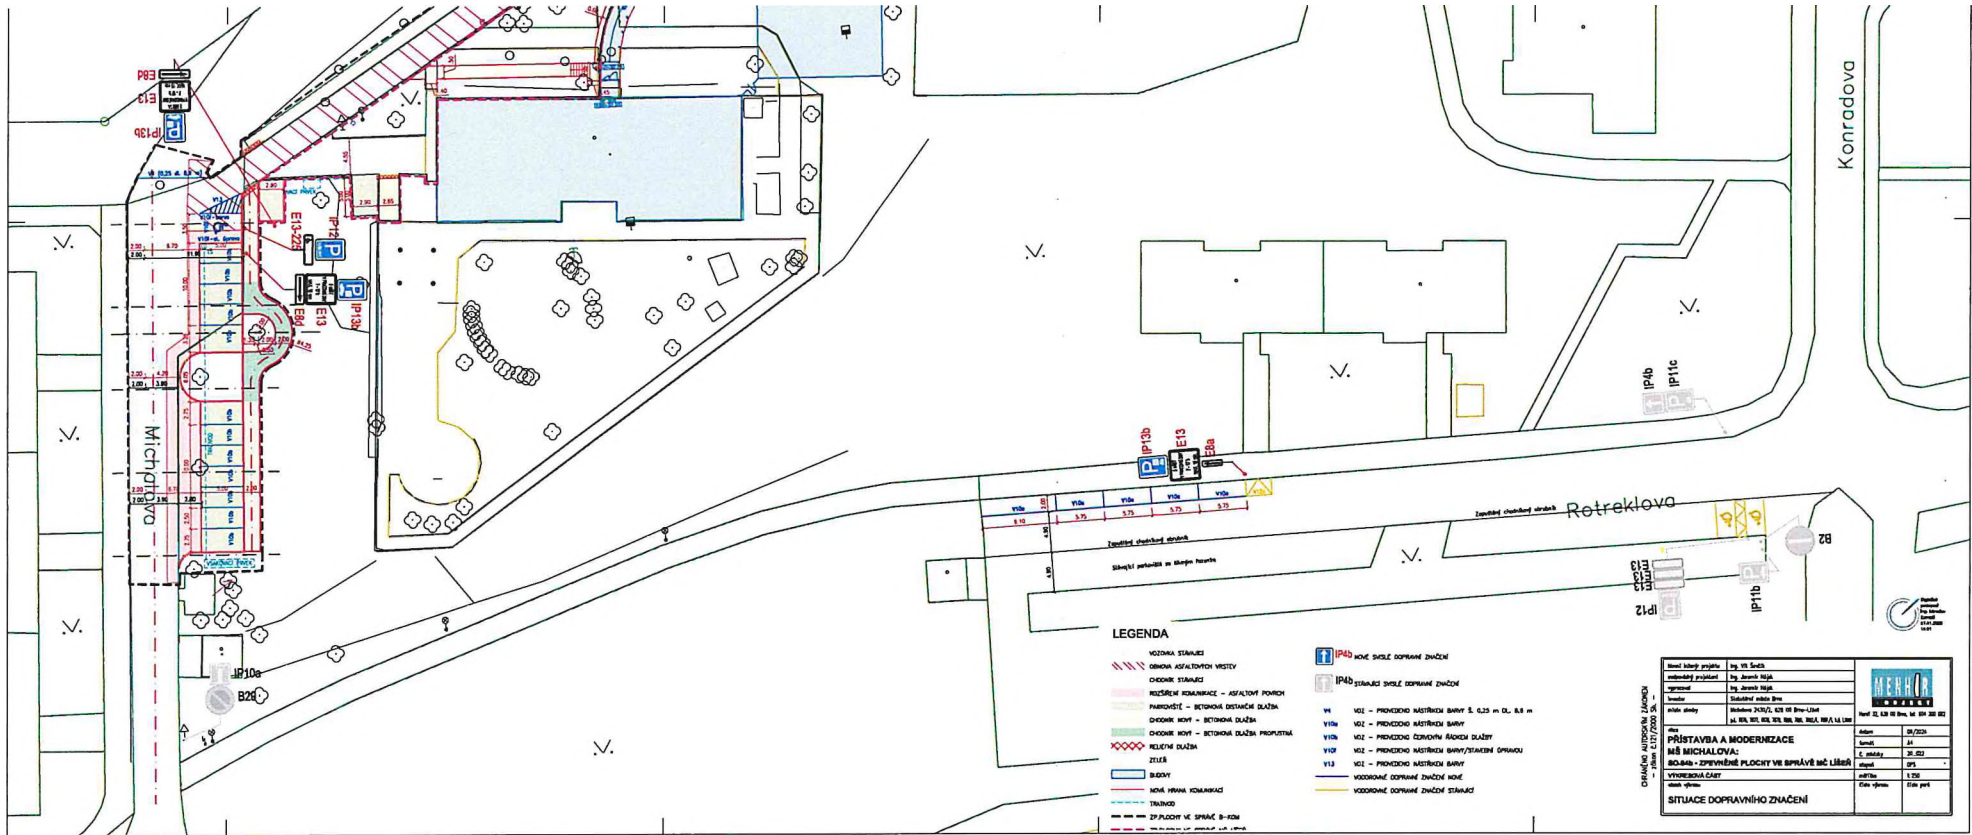

**LEGENDA**


